
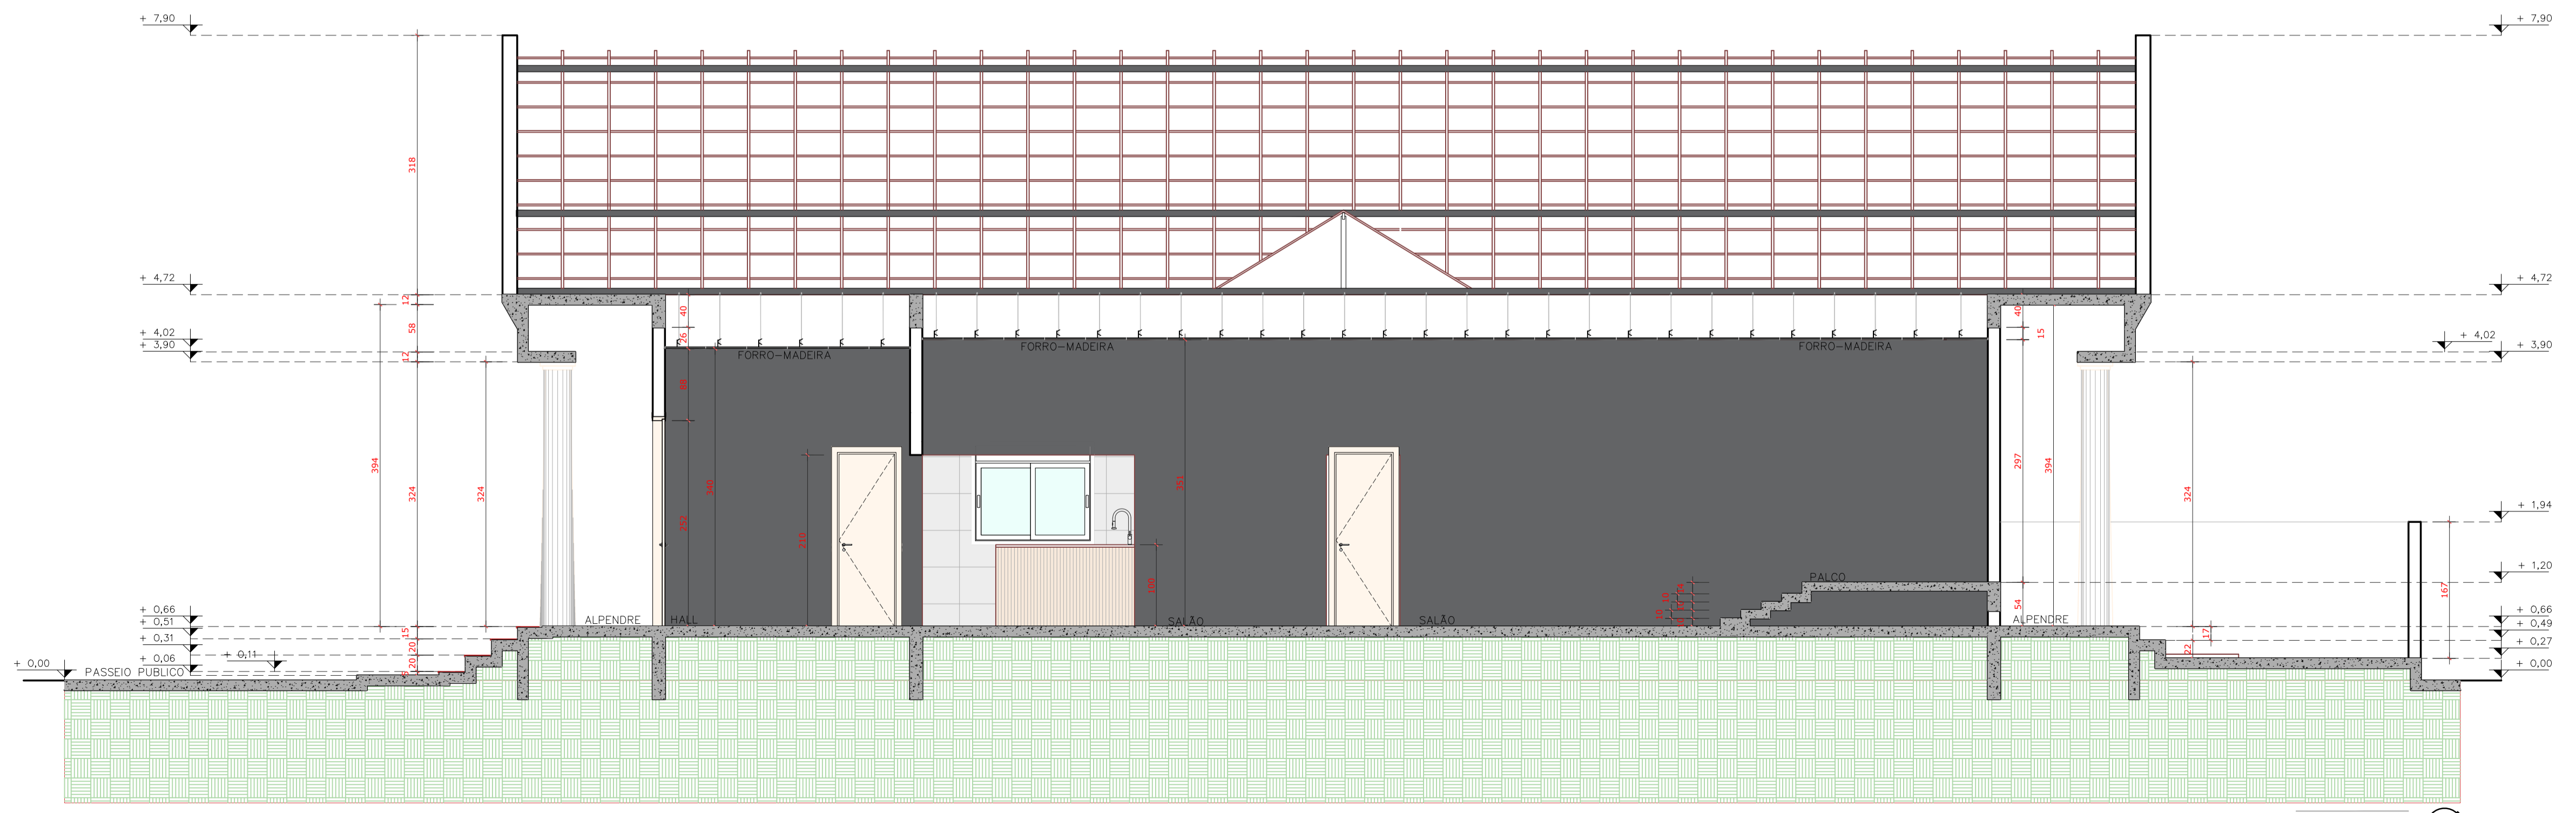



PLANTA IMPLANTAÇÃO  
ESC. 1:250

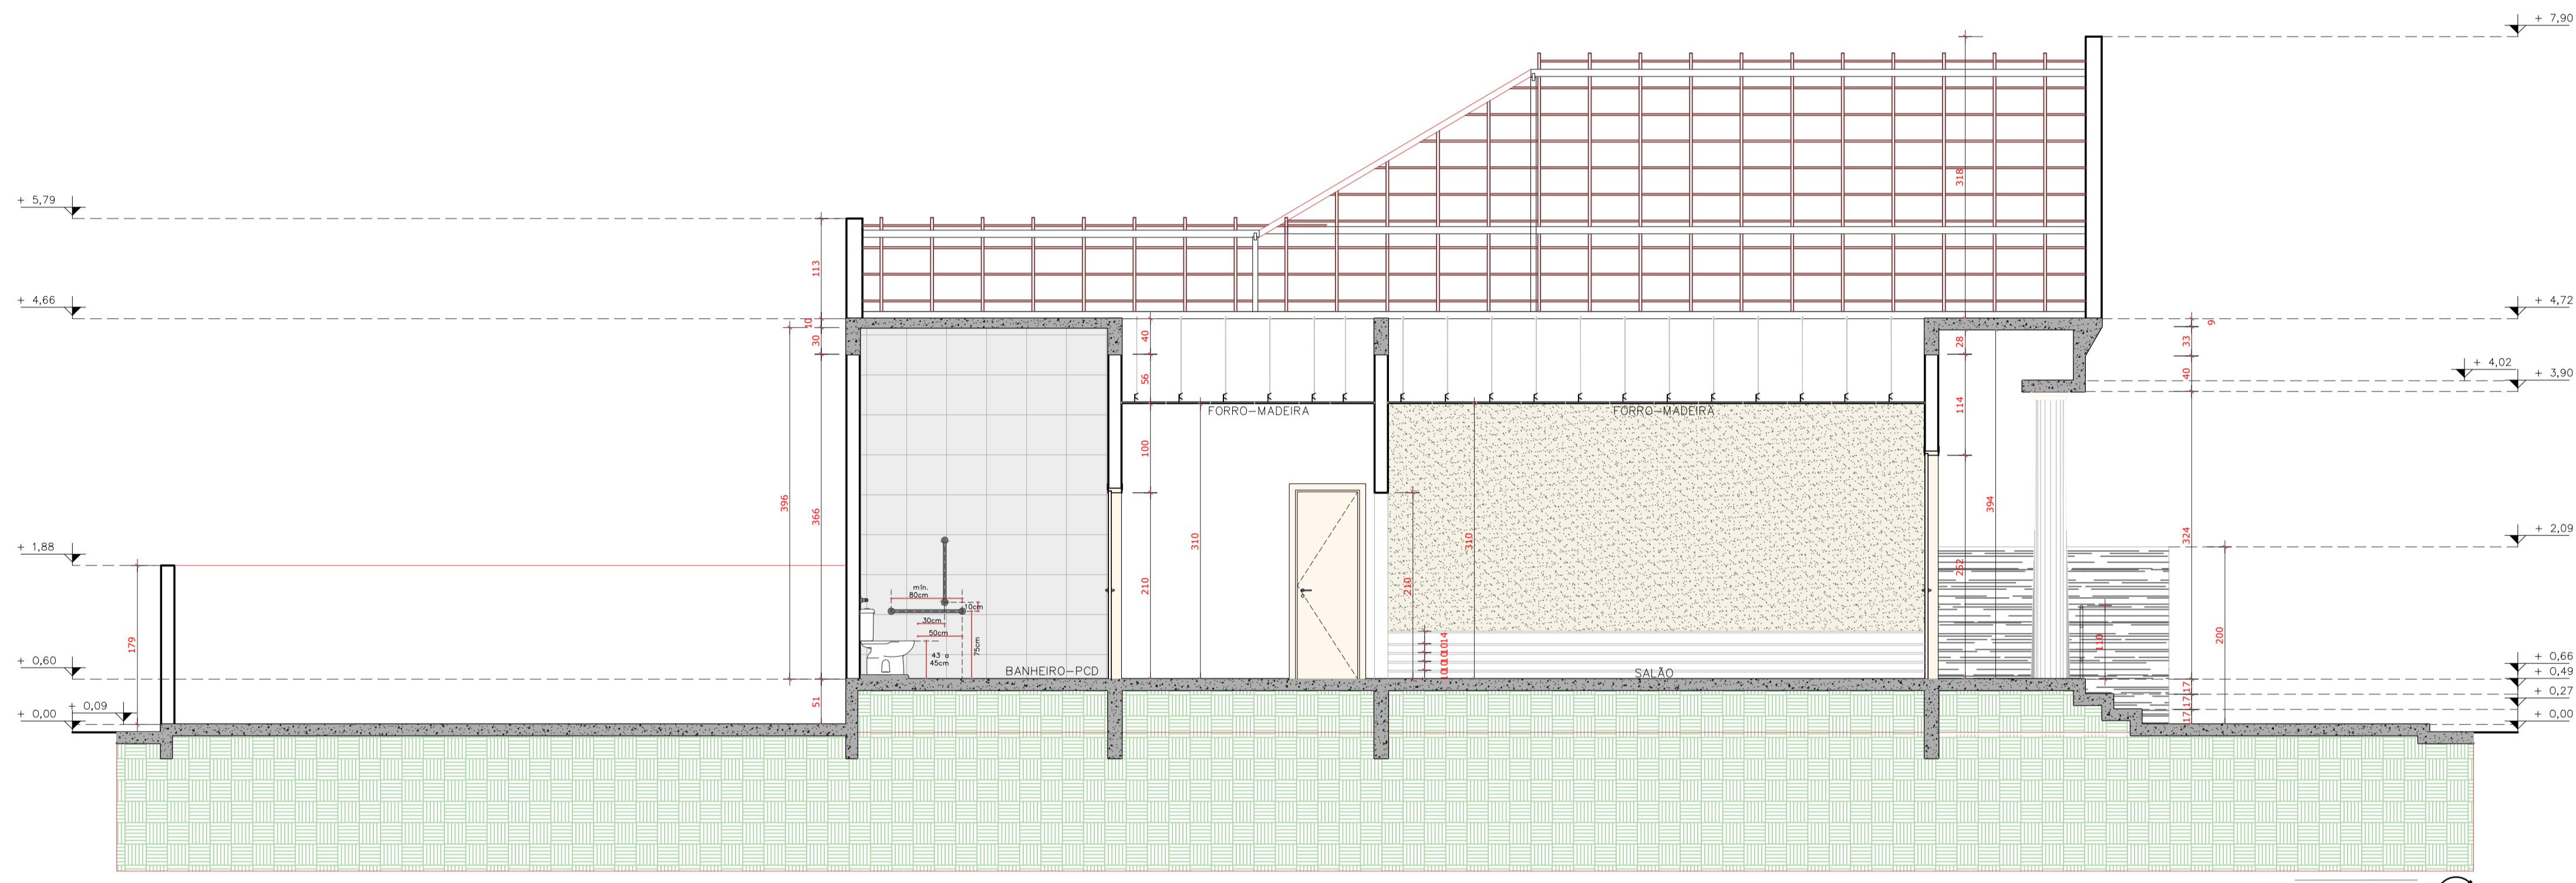

SECRETÁRIO DE OBRAS DO MUNICÍPIO DE BAIXO GUANDU -  
FABRÍCIO BENÍCIO DE BRITO

<b>TÍTULO:</b> Projeto - Reforma de Predio Público - Av. Carlos Medeiros esq. Travessa 1º de Janeiro - Centro - Baixo Guandu			 <b>PREFEITURA DE BAIXO GUANDU</b>	
<b>PROPRIETÁRIO:</b> Município de Baixo Guandu		<b>CNPJ</b> 27.165.737/0001-10		
<b>RESP. TÉCNICO:</b> Fabricio Benicio de Brito CREA: 014.512 / D - ES		<b>DESENHO:</b> Leonardo de Lima Gomes Molino CREA: 25.994 / D - ES		
<b>PROJETO</b>	<b>CONTEÚDO:</b> Reforma de Prédio Público	<b>ÁREA LOTE:</b> 547,06 m <sup>2</sup>	<b>ÁREA DE REFORMA:</b> 211,67 m <sup>2</sup>	
	<b>DETALHES:</b> Cortes AA e BB - Planta de Implantação	<b>FOLHA:</b> 03/04	<b>DATA:</b> 04/2026	