


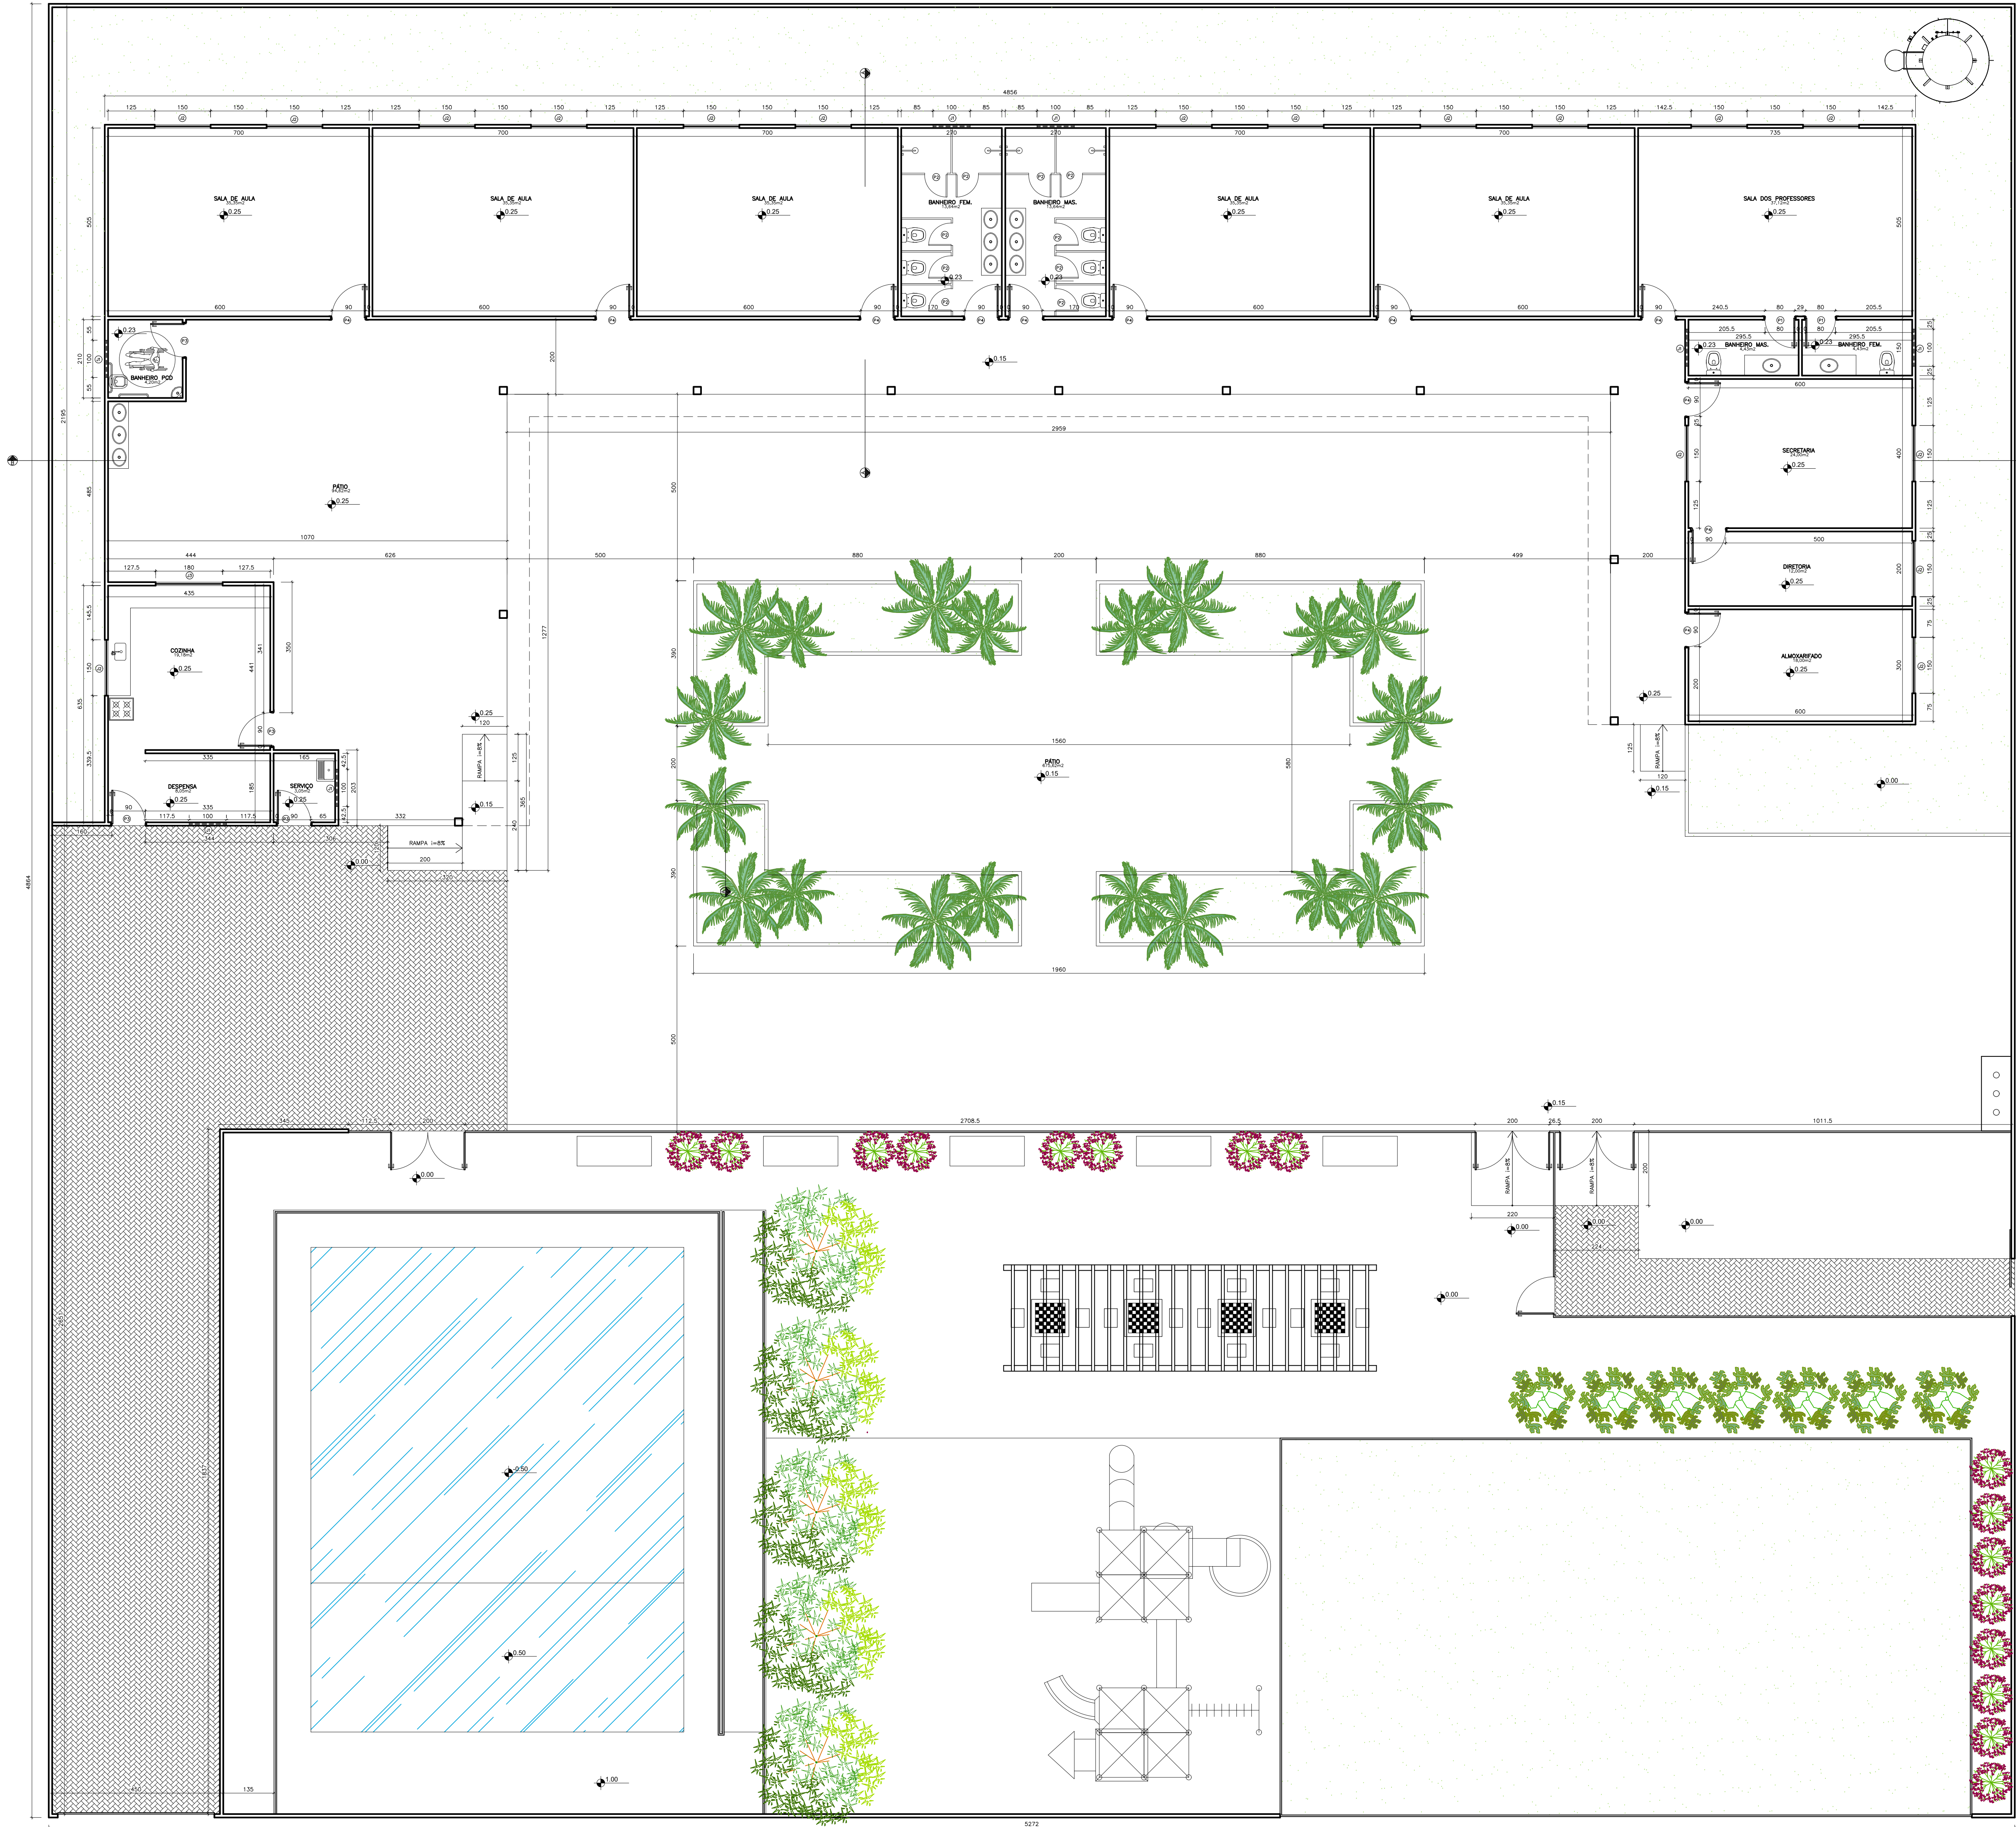

QUADRO DE ESQUADRIAS				
JANELAS	DIMENSOES	PEITORIL	ACAB.	TIPO
J1	100 x 050	180	ALUM. MAXIM AR	
J2	150 x 120	110	ALUM. CORRER	
J3	180 x 120	110	ALUM. CORRER	
PORTAS	DIMENSOES	PEITORIL	ACABAM.	TIPO
P1	080 x 210	---	MADERA	ABRIR
P2	060 x 180	---	ALUMINIO	ABRIR
P3	090 x 210	---	ALUMINIO	ABRIR
P4	080 x 210	---	MADERA	ABRIR

ARQUITETURA
ESCALA 1/75

NOTAS:

CONFERIR MEDIDAS NO LOCAL;
COTAS DADAS EM CM, EXCETO QUANDO INDICADO;
AS COTAS PREVALECEM SOBRE O DESENHO;

PROPRIETARIO:

ARQUITETO:

RESPONSÁVEL TÉCNICO:

CO-AUTOR DO PROJETO:

CO-AUTOR DO PROJETO:

EDITORIAÇÃO GRÁFICA:

CLIENTE: ESCOLA OLGA MARTINELLI - BAIXO GUANDU

LOCAL:

TÍTULO:

PROJETO EXECUTIVO

MAR/20

01 / 07