


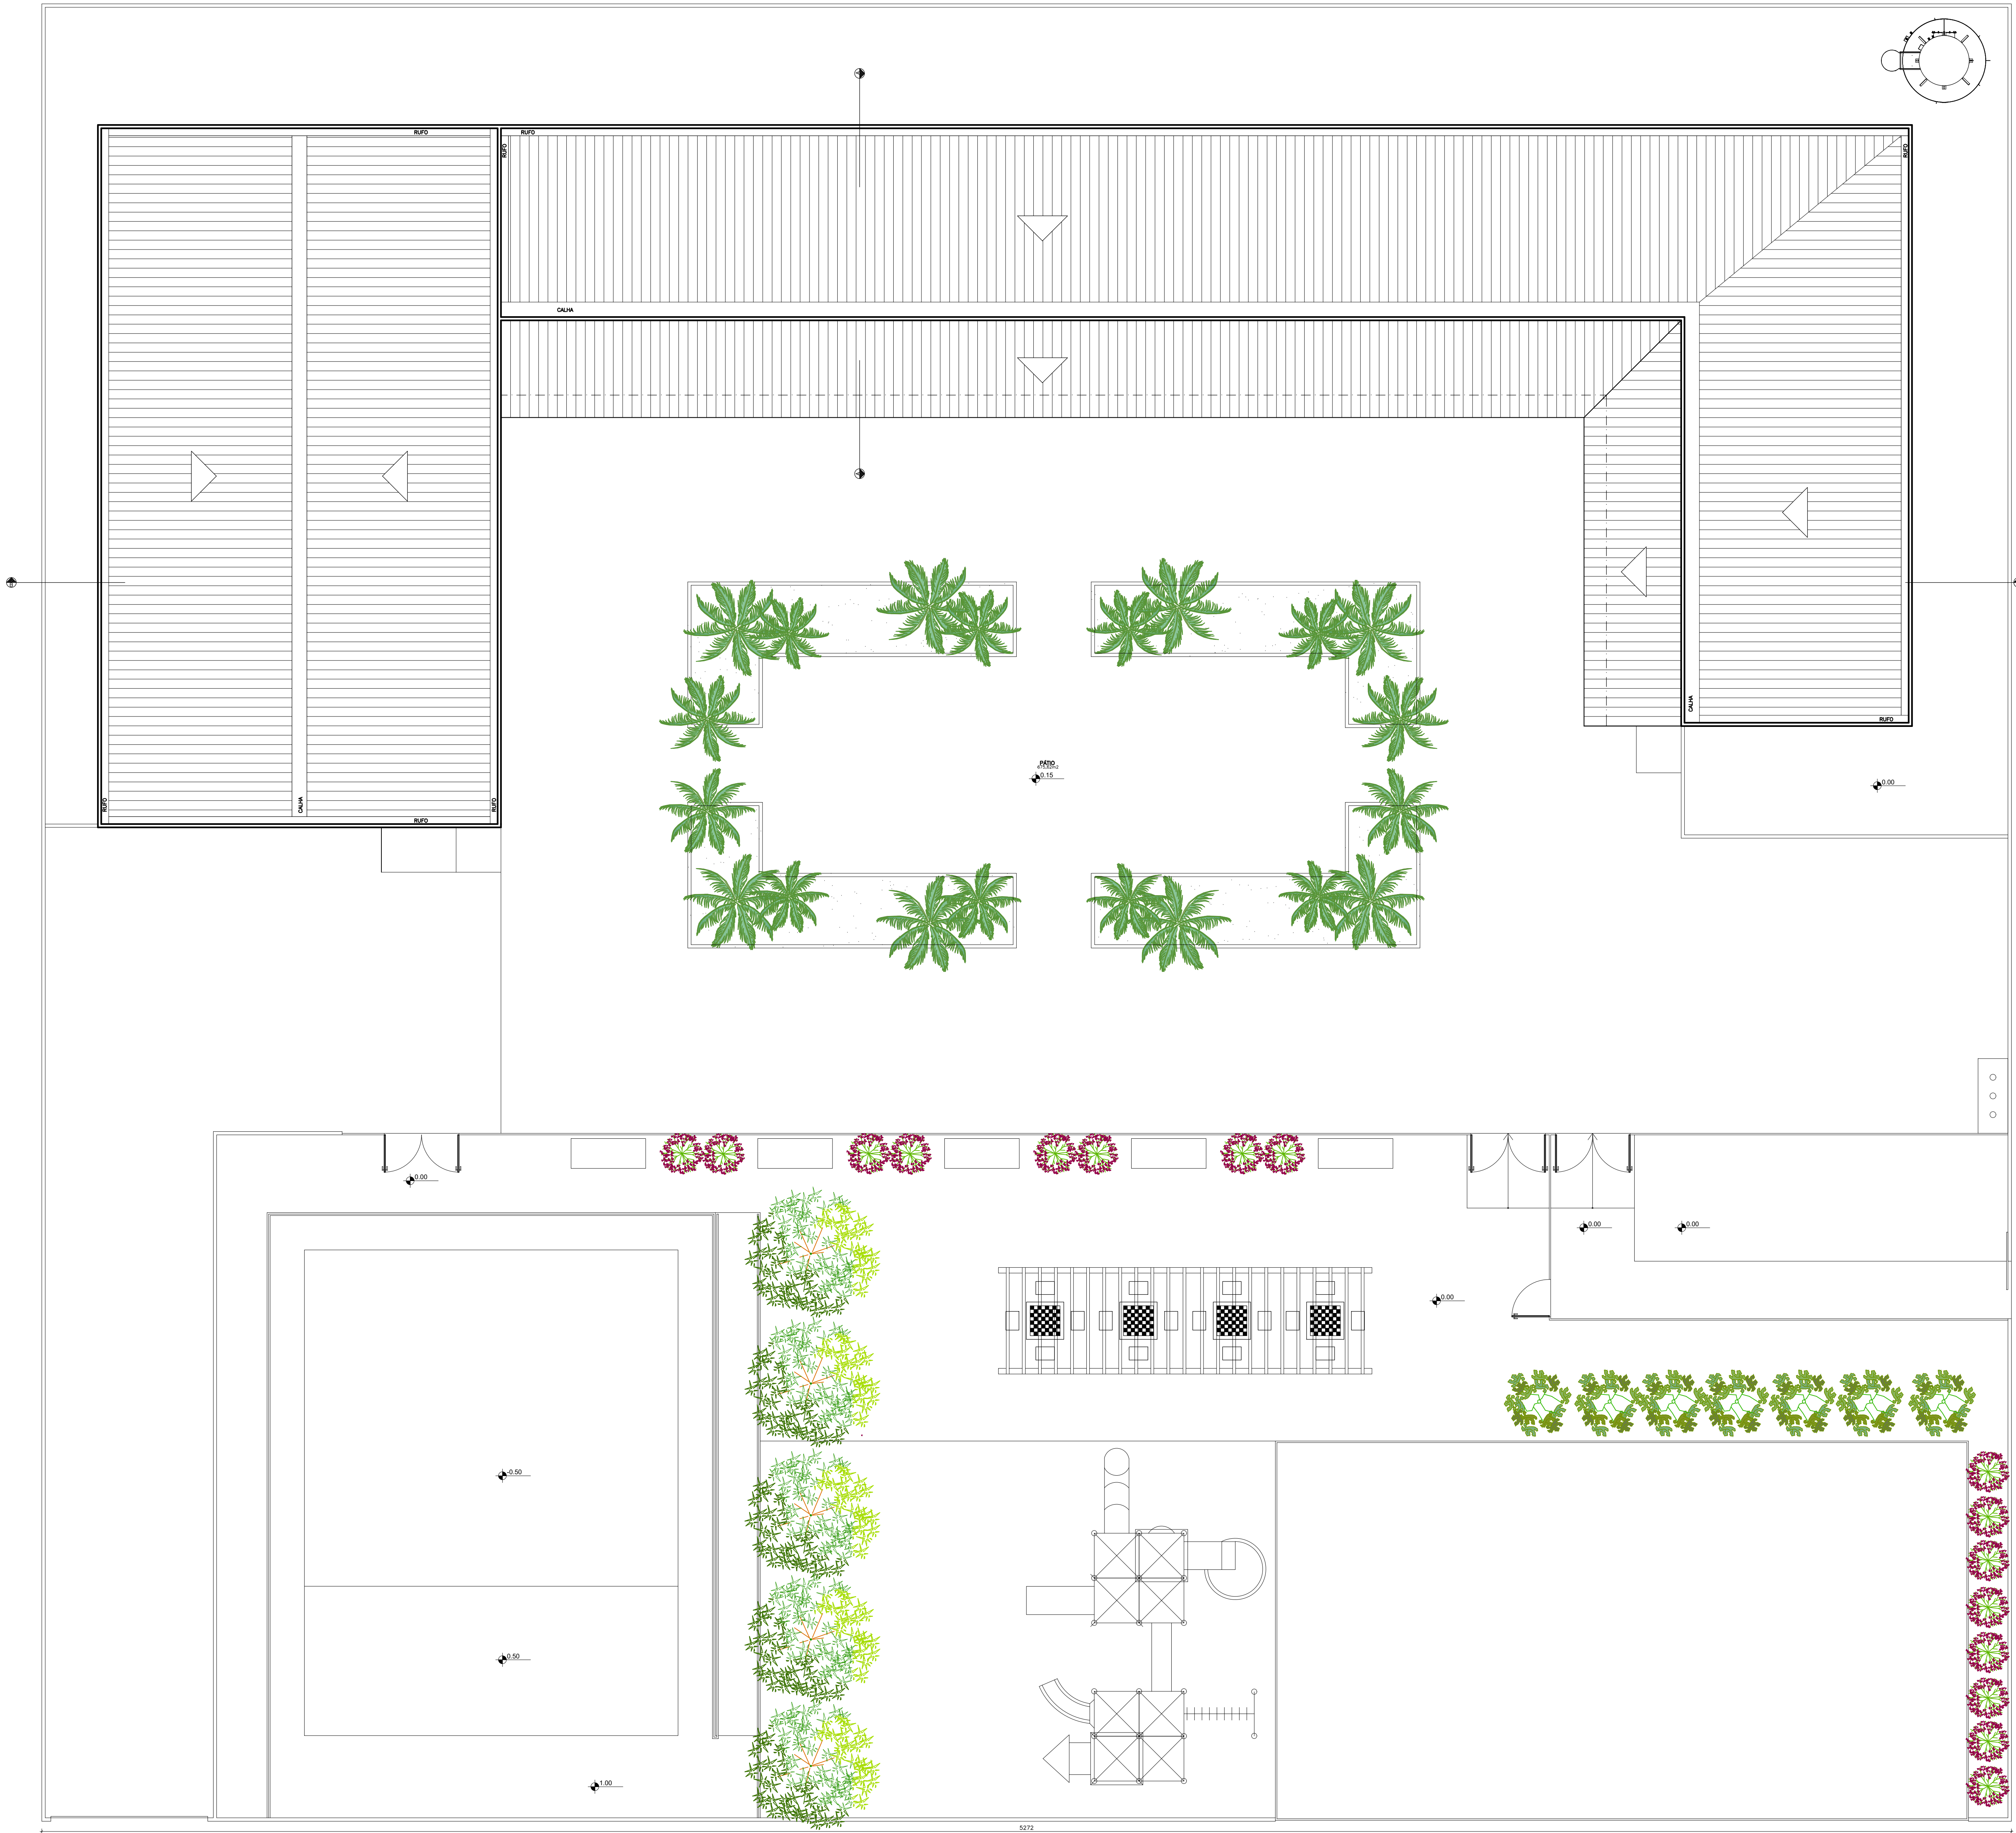

ARQUITETURA
ESCALA 1/75

NOTAS: CONFERIR MEDIDAS NO LOCAL; COTAS DADAS EM CM, EXCETO QUANDO INDICADO; AS COTAS PREVALECEM SOBRE O DESENHO;	PROPRIETÁRIO:	CO-AUTOR DO PROJETO:	CLIENTE: ESCOLA OLGA MARTINELLI – BAIXO GUANDU	MÃO/20
	ARQUITETO:	CO-AUTOR DO PROJETO:		
	RESPONSÁVEL TÉCNICO:	EDITORAÇÃO GRÁFICA:		
			TÍTULO: PROJETO EXECUTIVO	06/07