


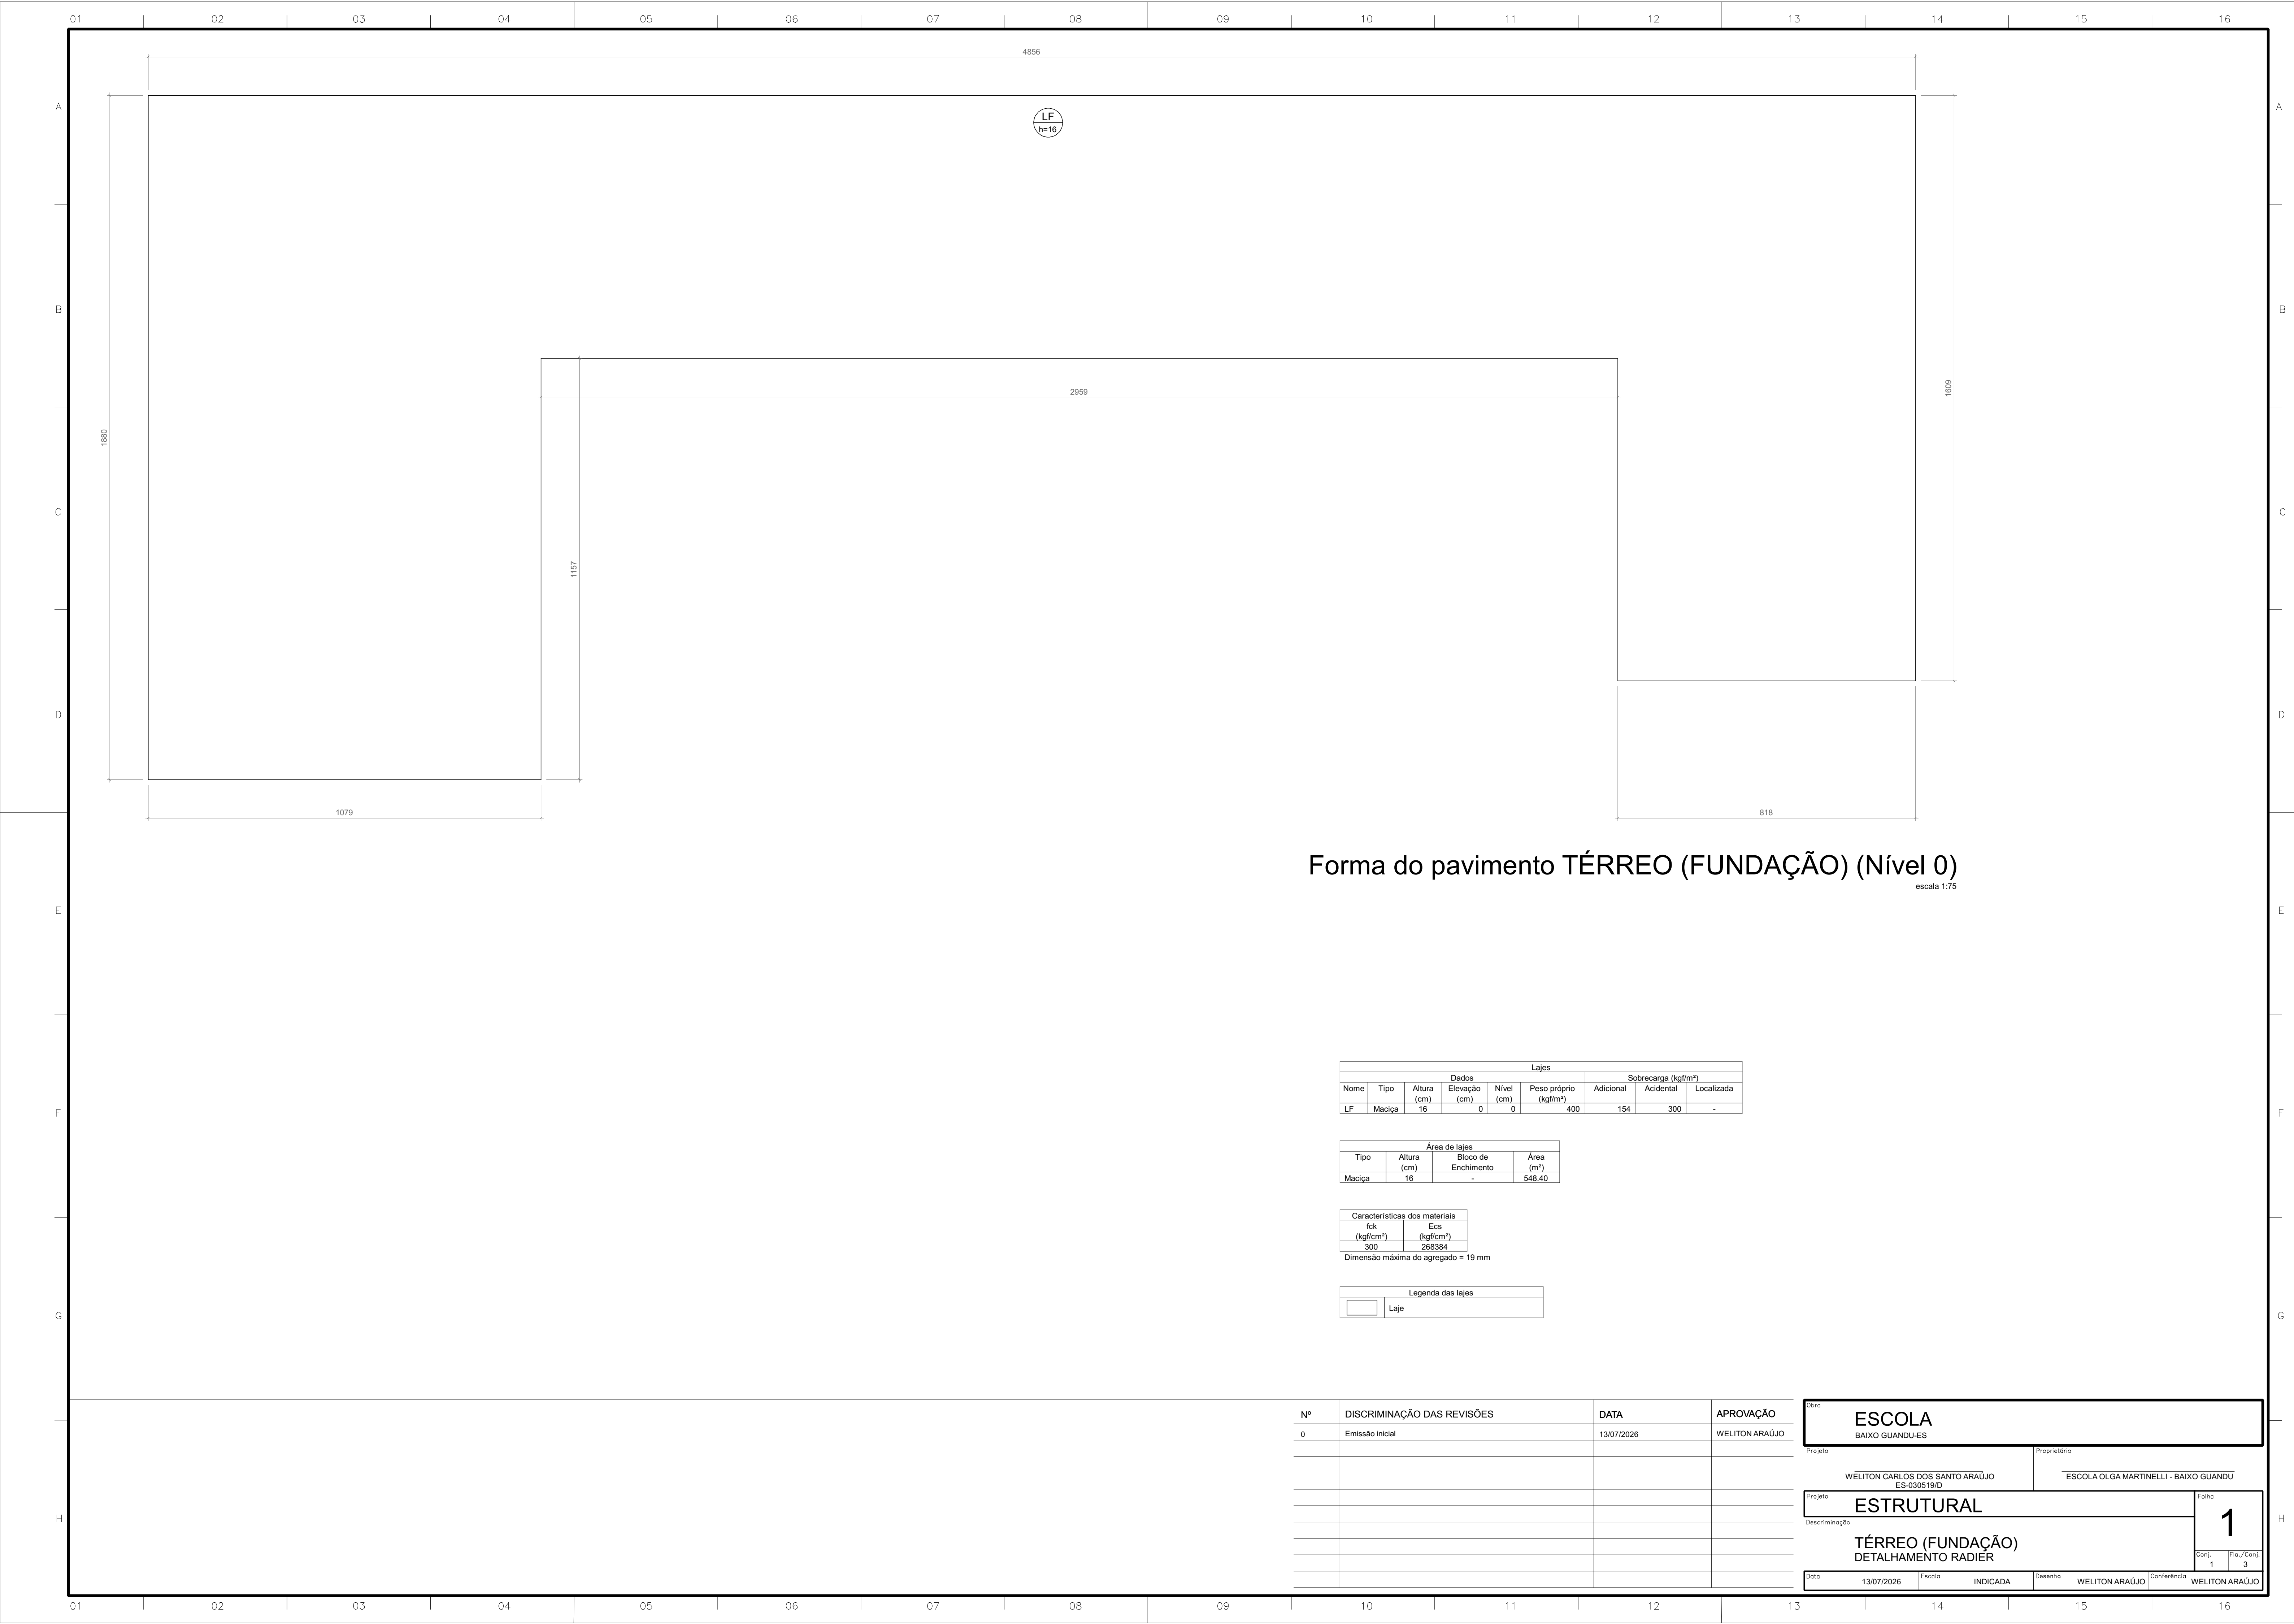

Forma do pavimento TÉRREO (FUNDAÇÃO) (Nível 0)

escala 1:75

Lajes							
Nome	Tipo	Dados			Sobrecarga (kgf/m²)		
		Altura (cm)	Elevação (cm)	Nível (cm)	Peso próprio (kgf/m²)	Adicional	Acidental
LF	Maciça	16	0	0	400	154	300

Área de lajes			
Tipo	Altura (cm)	Bloco de Enchimento	Área (m²)
Maciça	16	-	548,40

Características dos materiais	
fck (kgf/cm²)	Ecs (kgf/cm²)
300	268384

Dimensão máxima do agregado = 19 mm

Legenda das lajes	
	Laje

Nº	DISCRIMINAÇÃO DAS REVISÕES	DATA	APROVAÇÃO
0	Emissão inicial	13/07/2026	WELITON ARAÚJO

Obra

ESCOLA
BAIXO GUANDU-ES

Projeto

WELITON CARLOS DOS SANTO ARAÚJO
ES-030519/D

Proprietário

ESCOLA OLGA MARTINELLI - BAIXO GUANDU

Projeto

ESTRUTURAL

Descrição

TÉRREO (FUNDAÇÃO)
DETALHAMENTO RADIER

Folha

1

Conj.

1

Fic./Conj.

3

Data

13/07/2026

Escala

INDICADA

Desenho

WELITON ARAÚJO

Conferência

WELITON ARAÚJO