


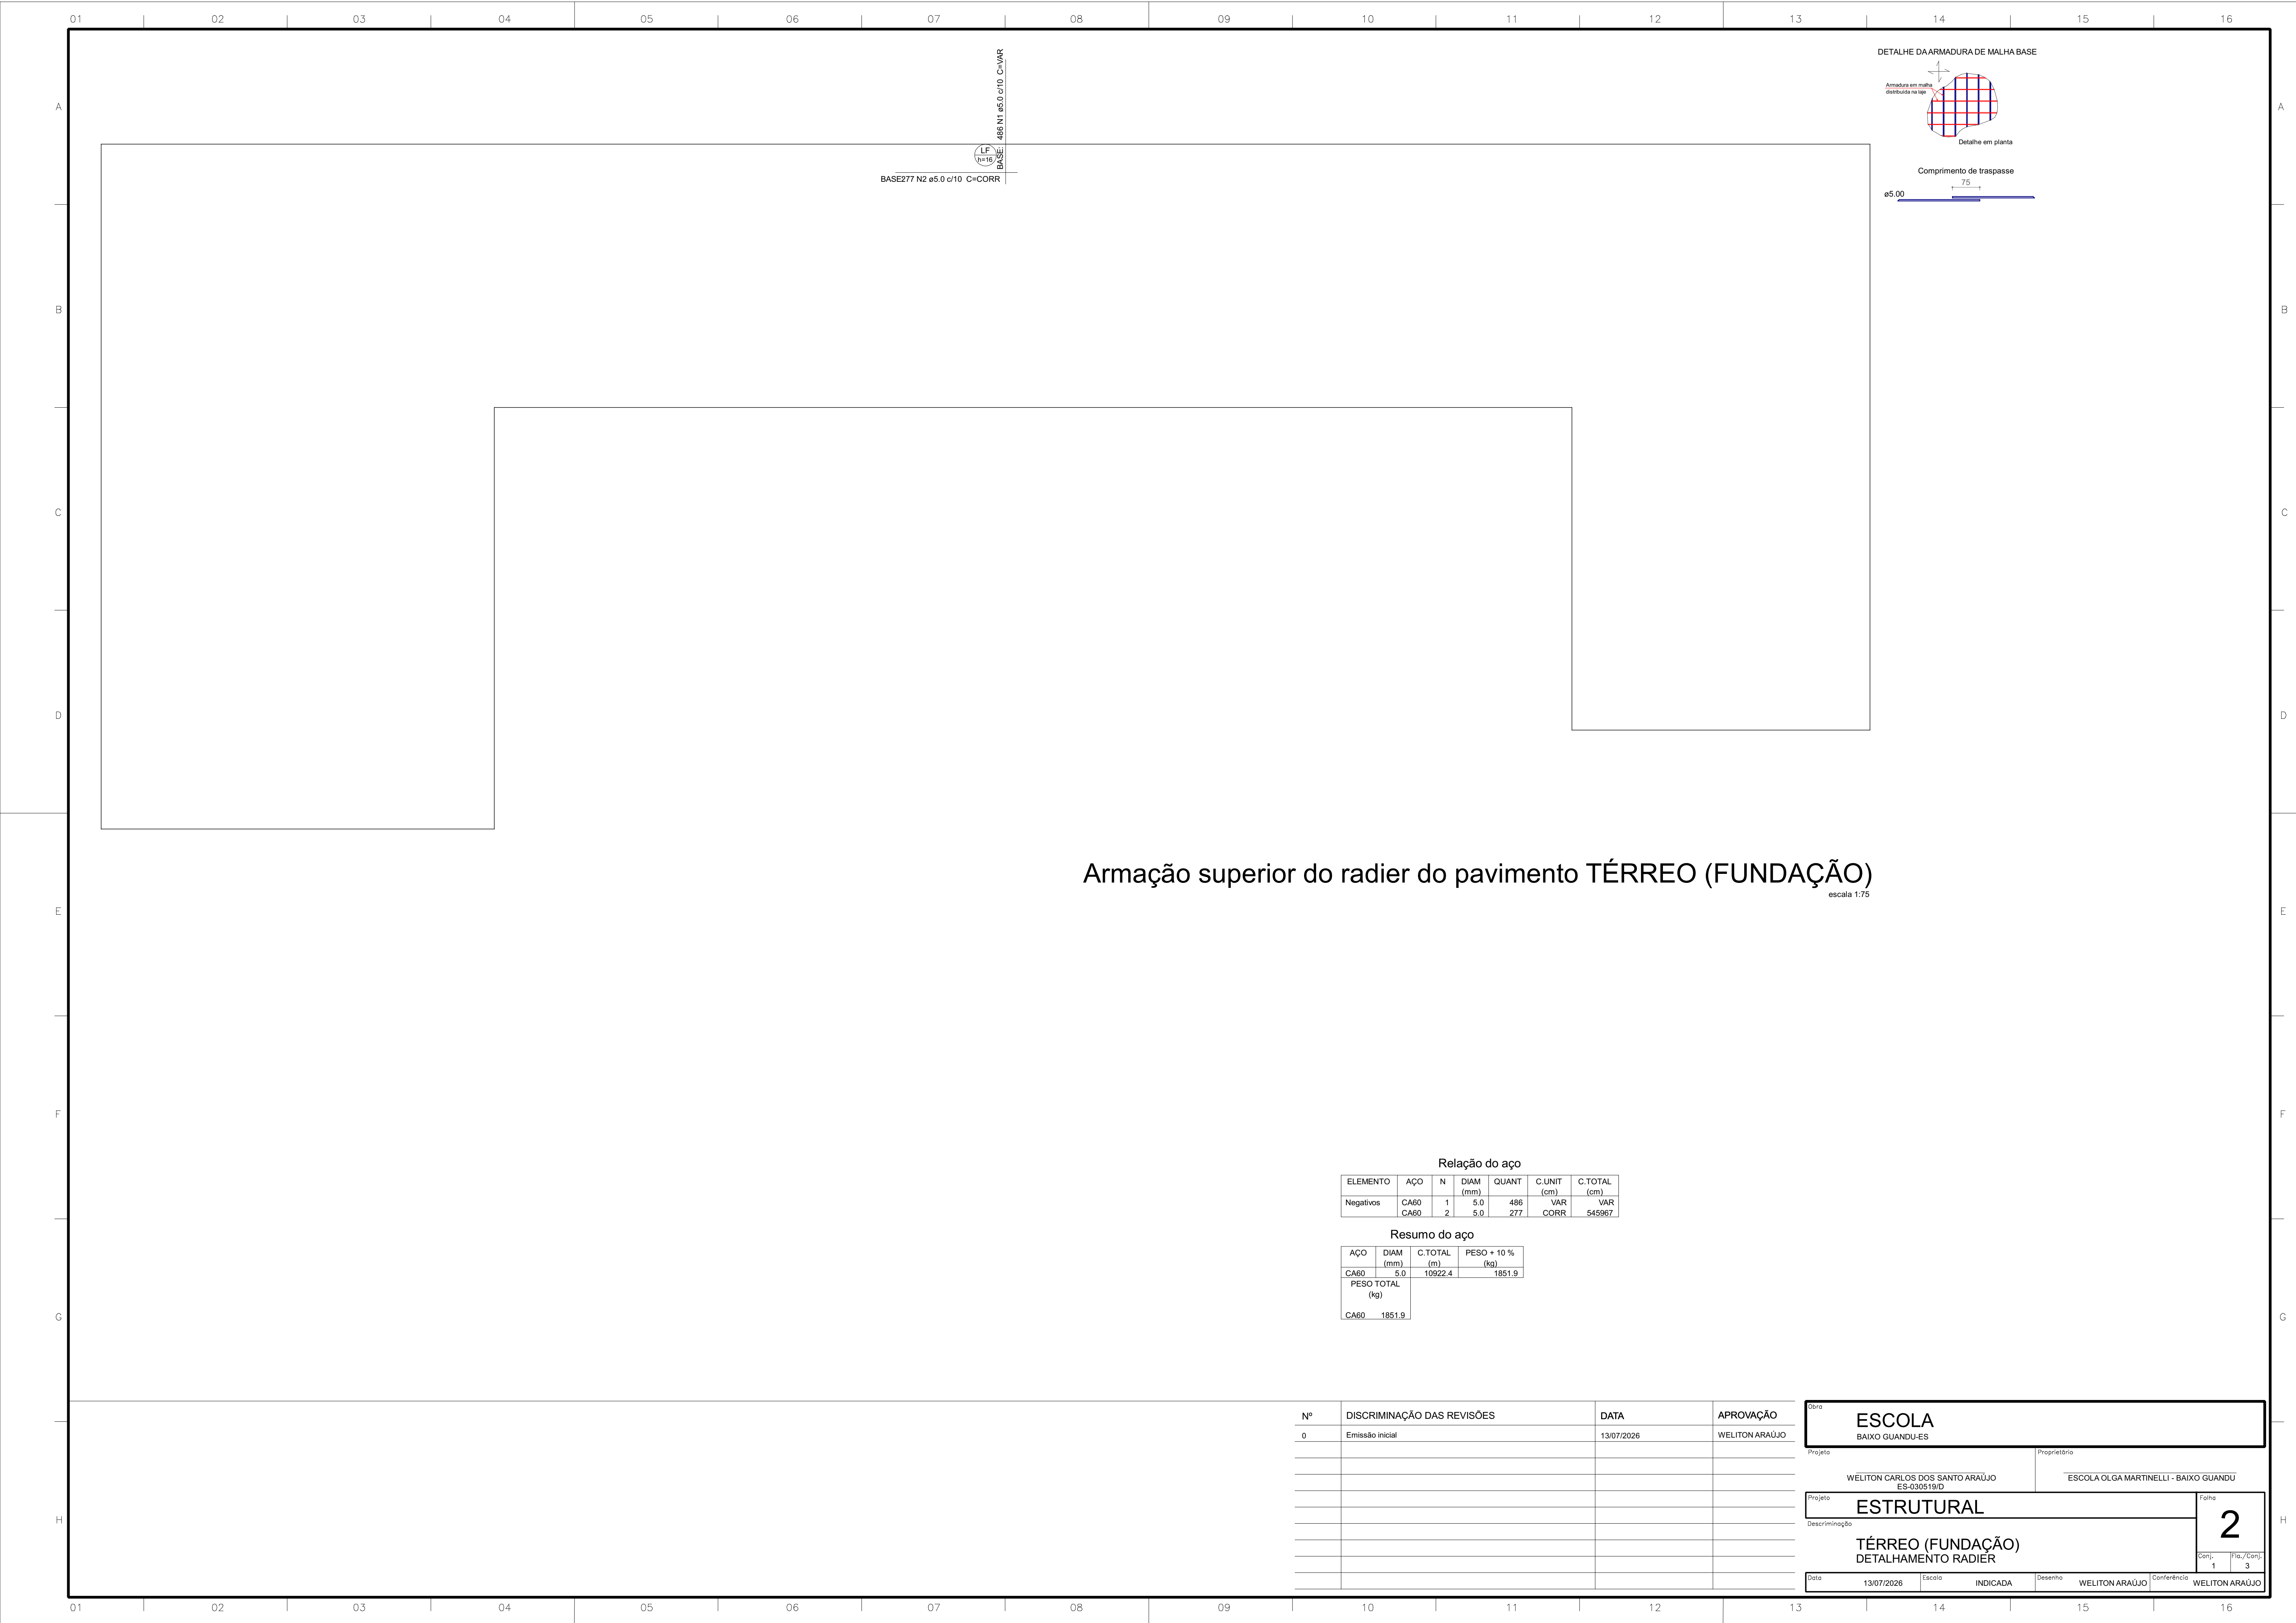

Armação superior do radier do pavimento TÉRREO (FUNDACÃO)

escala 1:75

Relação do aço

ELEMENTO	AÇO	N	DIAM (mm)	QUANT	C.UNIT (cm)	C.TOTAL (cm)
Negativos	CA60	1	5.0	486	VAR	VAR
	CA60	2	5.0	277	CORR	545967

Resumo do aço

AÇO	DIAM (mm)	C.TOTAL (m)	PESO + 10 % (kg)
CA60	5.0	10922.4	1851.9
PESO TOTAL (kg)			
CA60	1851.9		

Nº	DISCRIMINAÇÃO DAS REVISÕES	DATA	APROVAÇÃO
0	Emissão inicial	13/07/2026	WELITON ARAÚJO

Obra

ESCOLA
BAIXO GUANDU-ES

Projeto

WELITON CARLOS DOS SANTO ARAÚJO
ES-030519/D

Proprietário

ESCOLA OLGA MARTINELLI - BAIXO GUANDU

Projeto

ESTRUTURAL

Descrição

TÉRREO (FUNDACÃO)
DETALHAMENTO RADIER

Folha

2

Conj.

1

Fic./Conj.

3

Data

13/07/2026

Escala

INDICADA

Desenho

WELITON ARAÚJO

Conferência

WELITON ARAÚJO