


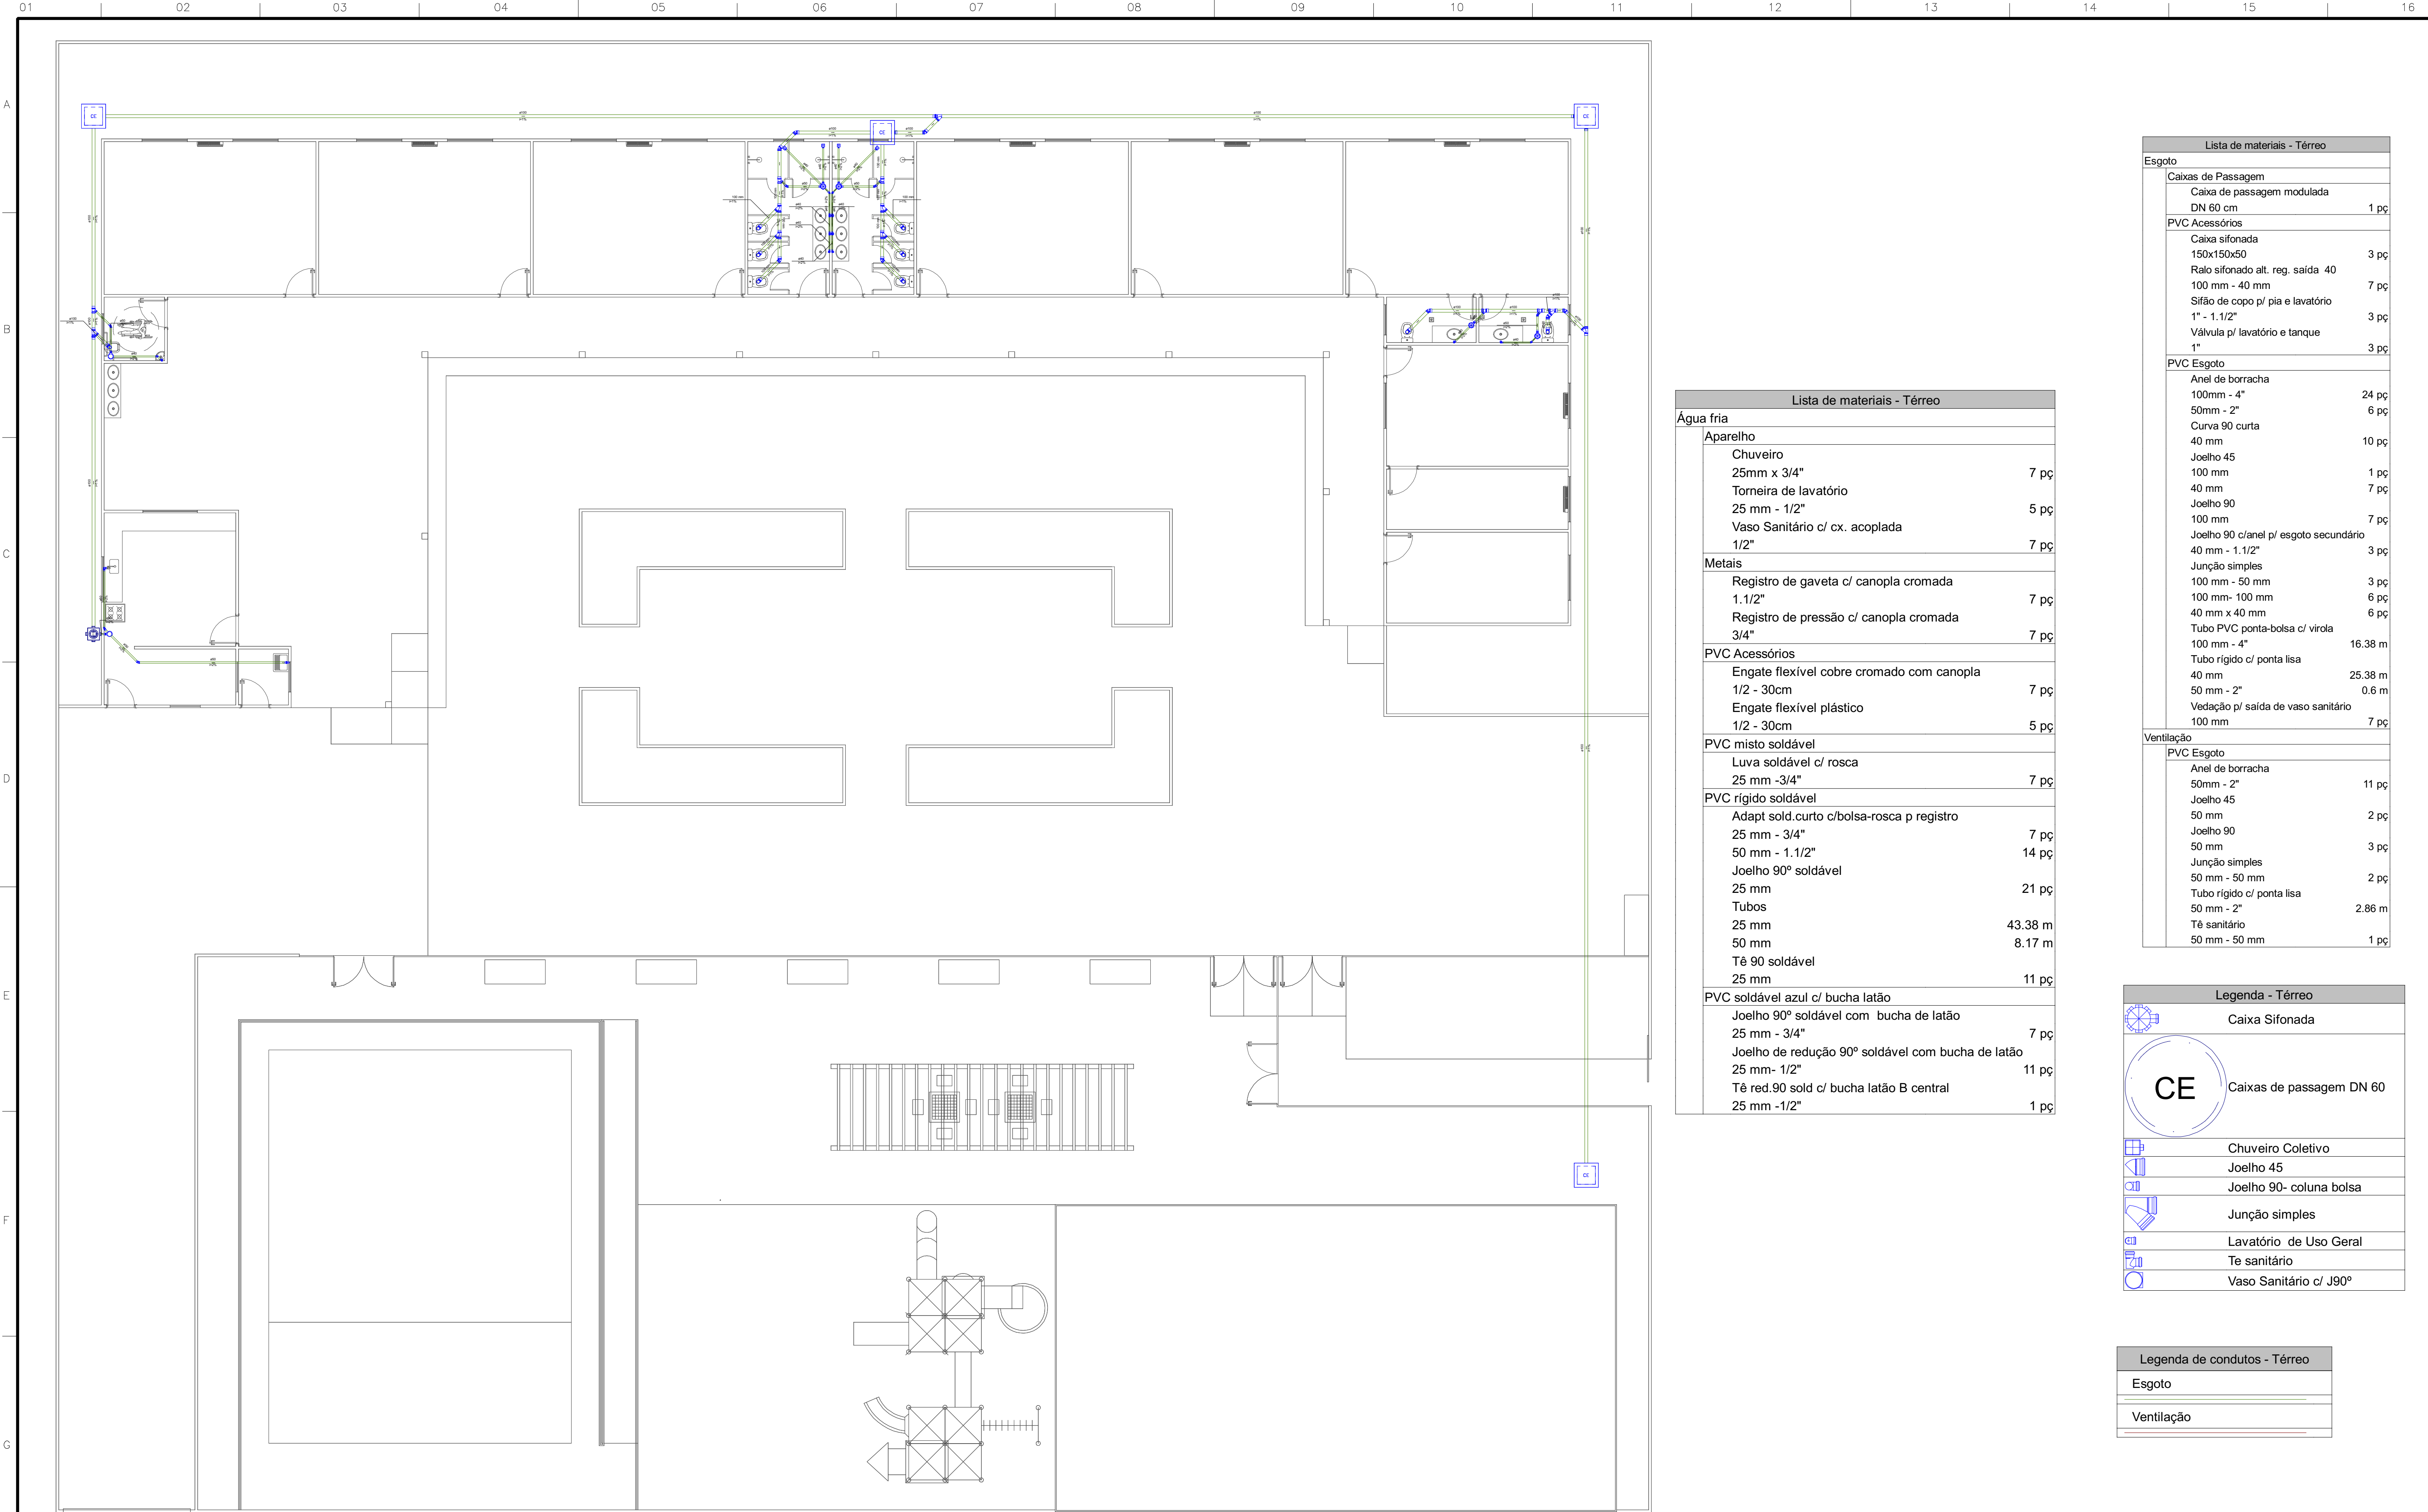

Lista de materiais - Térreo			
Água fria			
Aparelho			
Chuveiro			
25mm x 3/4"	7	pç	
Torneira de lavatório			
25 mm - 1/2"	5	pç	
Vaso Sanitário c/ cx. acoplada			
1/2"	7	pç	
Metais			
Registro de gaveta c/ canopla cromada			
1.1/2"	7	pç	
Registro de pressão c/ canopla cromada			
3/4"	7	pç	
PVC Acessórios			
Engate flexível cobre cromado com canopla			
1/2 - 30cm	7	pç	
Engate flexível plástico			
1/2 - 30cm	5	pç	
PVC misto soldável			
Luva soldável c/ rosca			
25 mm -3/4"	7	pç	
PVC rígido soldável			
Adapt sold.curto c/bolsa-rosca p registro			
25 mm - 3/4"	7	pç	
50 mm - 1.1/2"	14	pç	
Joelho 90° soldável			
25 mm	21	pç	
Tubos			
25 mm	43.38	m	
50 mm	8.17	m	
Tê 90 soldável			
25 mm	11	pç	
PVC soldável azul c/ bucha latão			
Joelho 90° soldável com bucha de latão			
25 mm - 3/4"	7	pç	
Joelho de redução 90° soldável com bucha de latão			
25 mm- 1/2"	11	pç	
Tê red.90 sold c/ bucha latão B central			
25 mm -1/2"	1	pç	

Lista de materiais - Térreo	
Esgoto	
Caixas de Passagem	
Caixa de passagem modulada DN 60 cm	1 pç
PVC Acessórios	
Caixa sifonada 150x150x50	3 pç
Ralo sifonado alt. reg. saída 40	7 pç
Sifão de copo p/ pia e lavatório 1" - 1.1/2"	3 pç
Válvula p/ lavatório e tanque 1"	3 pç
PVC Esgoto	
Anel de borracha 100mm - 4"	24 pç
50mm - 2"	6 pç
Curva 90 curta 40 mm	10 pç
Joelho 45 100 mm	1 pç
40 mm	7 pç
Joelho 90 100 mm	7 pç
Joelho 90 c/anel p/ esgoto secundário 40 mm - 1.1/2"	3 pç
Junção simples 100 mm - 50 mm	3 pç
100 mm- 100 mm	6 pç
40 mm x 40 mm	6 pç
Tubo PVC ponta-bolsa c/ virola 100 mm - 4"	16.38 m
Tubo rígido c/ ponta lisa 40 mm	25.38 m
50 mm - 2"	0.6 m
Vedação p/ saída de vaso sanitário 100 mm	7 pç
Ventilação	
PVC Esgoto	
Anel de borracha 50mm - 2"	11 pç
Joelho 45 50 mm	2 pç
Joelho 90 50 mm	3 pç
Junção simples 50 mm - 50 mm	2 pç
Tubo rígido c/ ponta lisa 50 mm - 2"	2.86 m
Tê sanitário 50 mm - 50 mm	1 pç

Legenda - Térreo	
	Caixa Sifonada
	Caixas de passagem DN 60
	Chuveiro Coletivo
	Joelho 45
	Joelho 90- coluna bolsa
	Junção simples
	Lavatório de Uso Geral
	Te sanitário
	Vaso Sanitário c/ J90°

Legenda de condutos - Térreo	
Esgoto	
Ventilação	

Nº	DISCRIMINAÇÃO DAS REVISÕES	DATA	APROVAÇÃO
00	Emissão inicial	13/07/2026	Kellen Araújo
01			

Obra			
EDIFICAÇÃO INSTITUCIONAL			
Baixo Guandu - ES.			
Projeto		Proprietário	
WELITON CARLOS DOS SANTOS ARÁUJO ES-030519/D		PREFEITURA MUNICIPAL DE BAIXO GUANDU	
Projeto			Folha
Descrição			1
Térreo			
PLANTA HIDROSSANITÁRIA E LEGENDAS			
Data		Escala	Conferência
13/07/2026		1/50	Thiago Melo
Desenho		Kellen Araújo	