


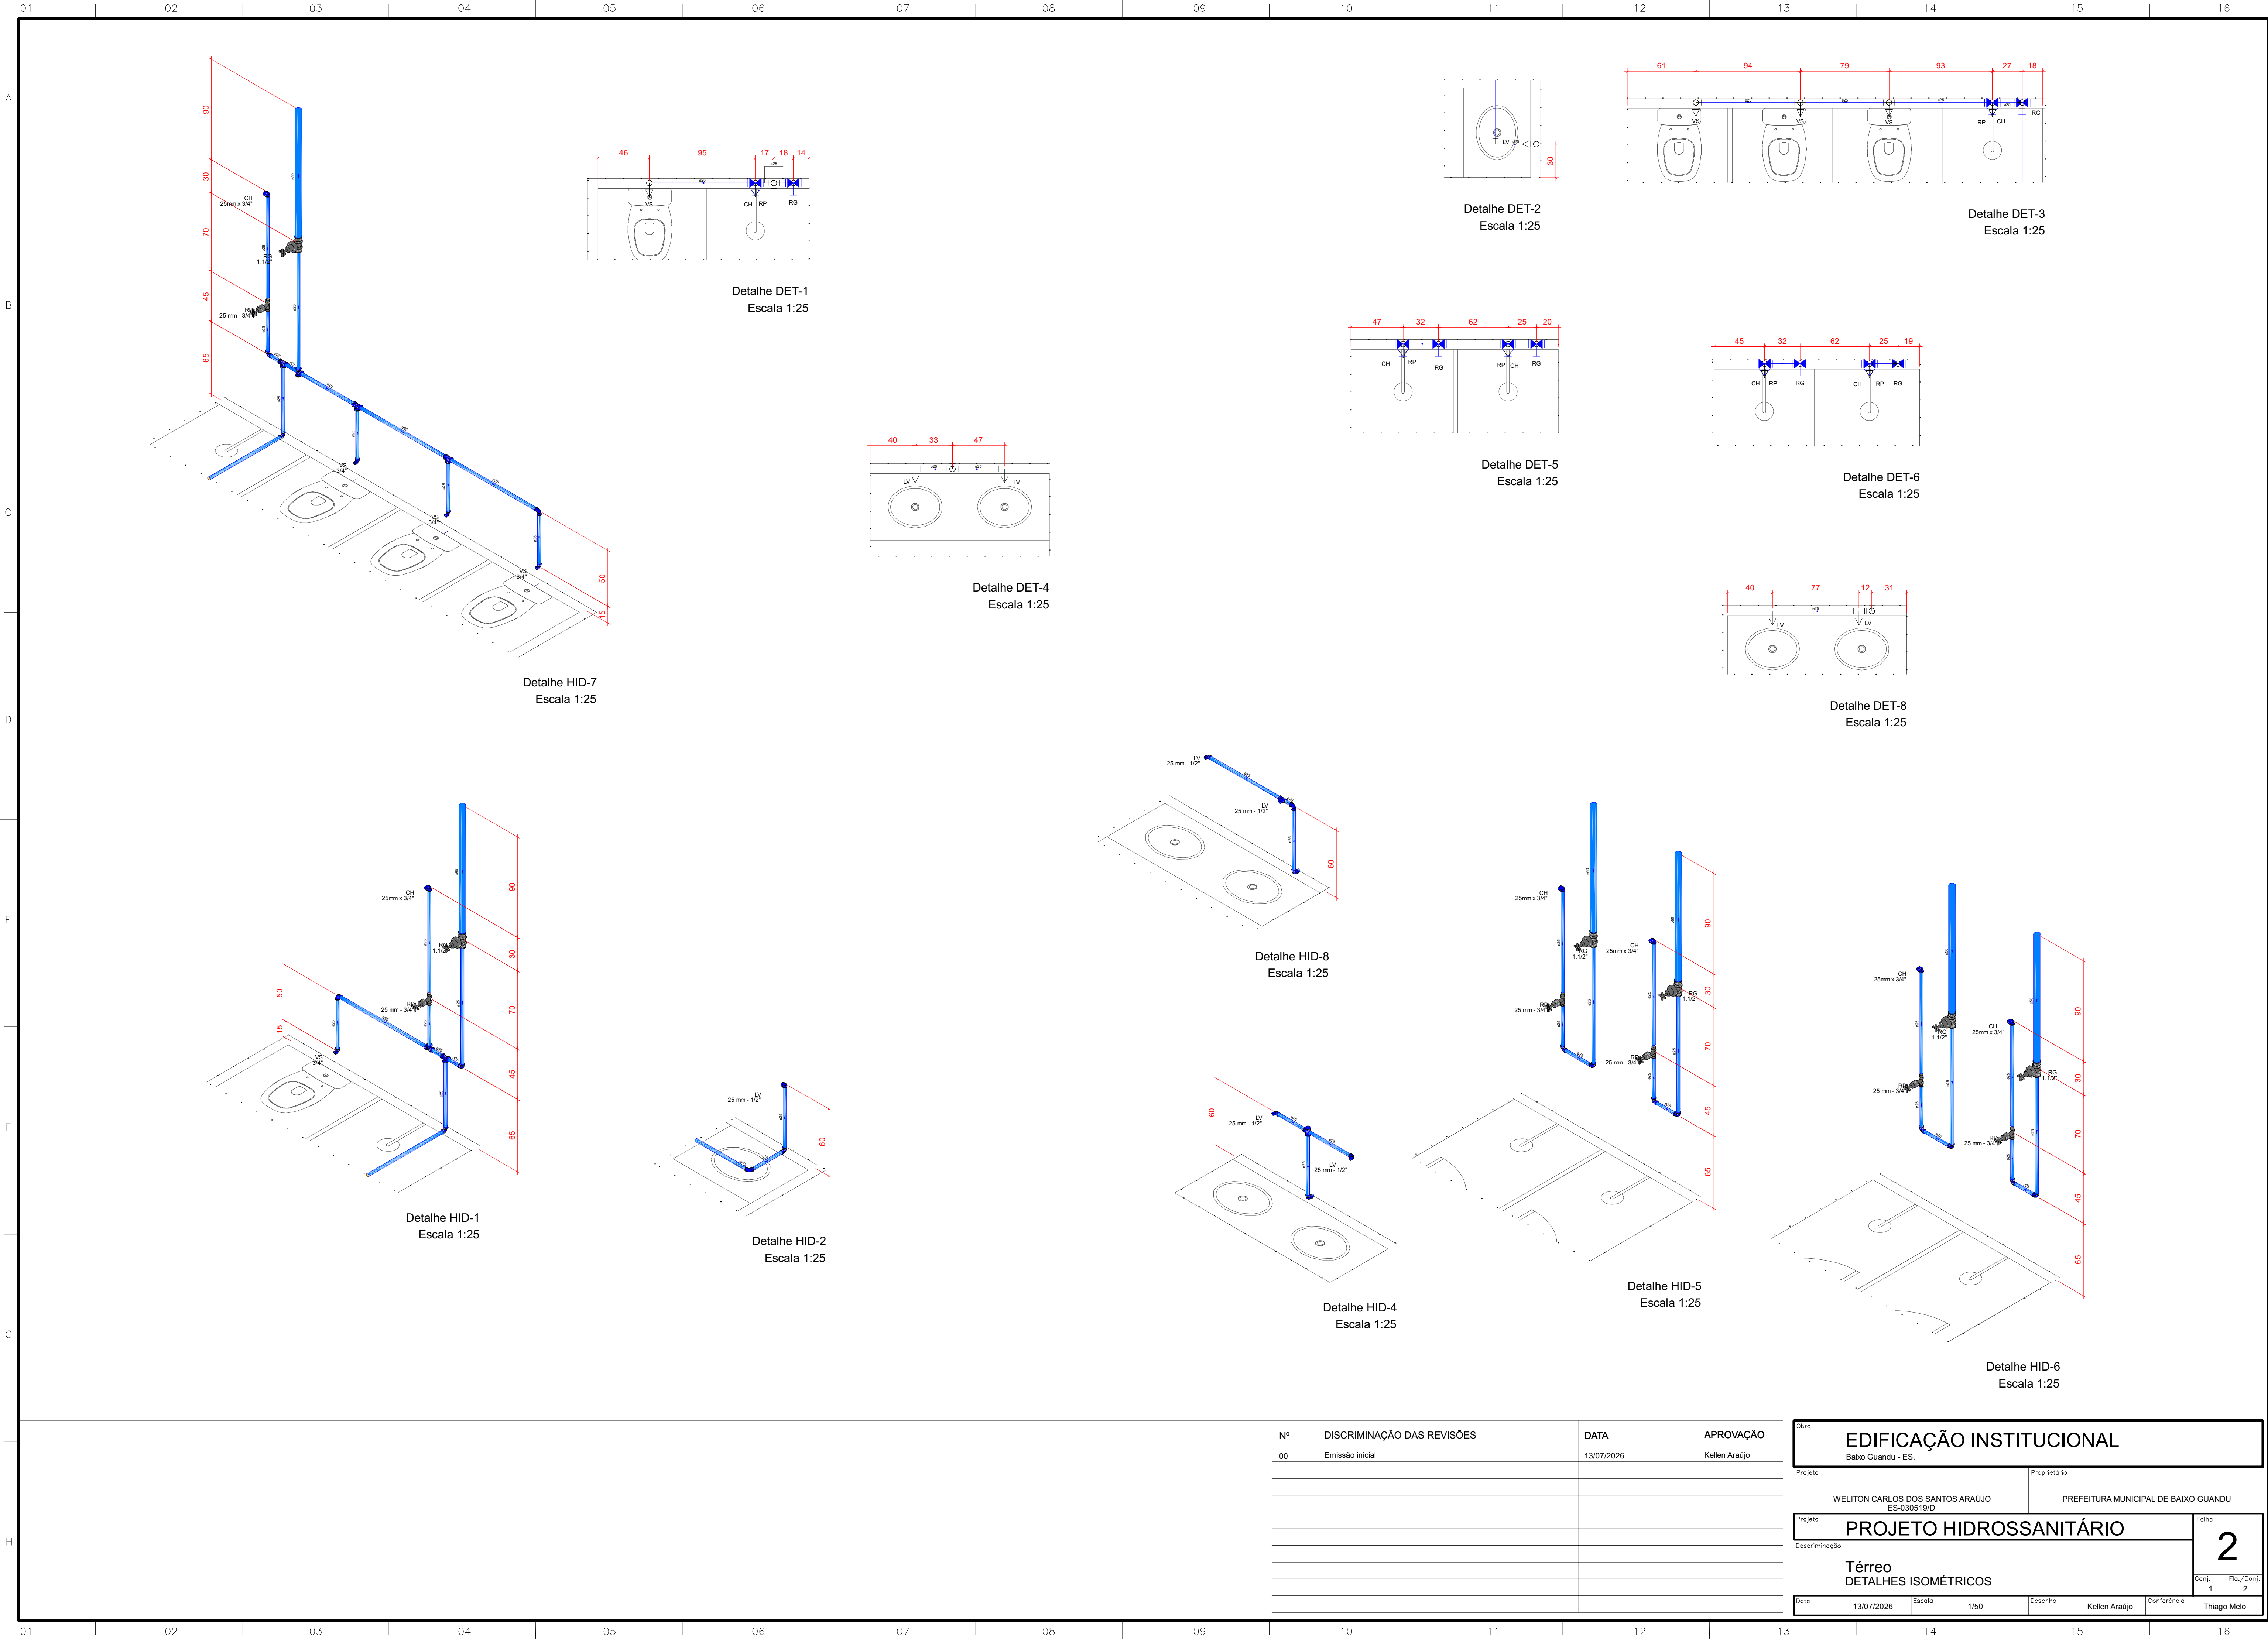

Nº	DISCRIMINAÇÃO DAS REVISÕES	DATA	APROVAÇÃO
00	Emissão inicial	13/07/2026	Kellen Araújo

Obra			
EDIFICAÇÃO INSTITUCIONAL			
Baixo Guandu - ES.			
Projeto		Proprietário	
WELITON CARLOS DOS SANTOS ARAÚJO ES-030519/D		PREFEITURA MUNICIPAL DE BAIXO GUANDU	
Projeto			Folha
DETALHES ISOMÉTRICOS			2
Data		13/07/2026	Escala
1/50		Desenho	Kellen Araújo
Conferência		Thiago Melo	2