


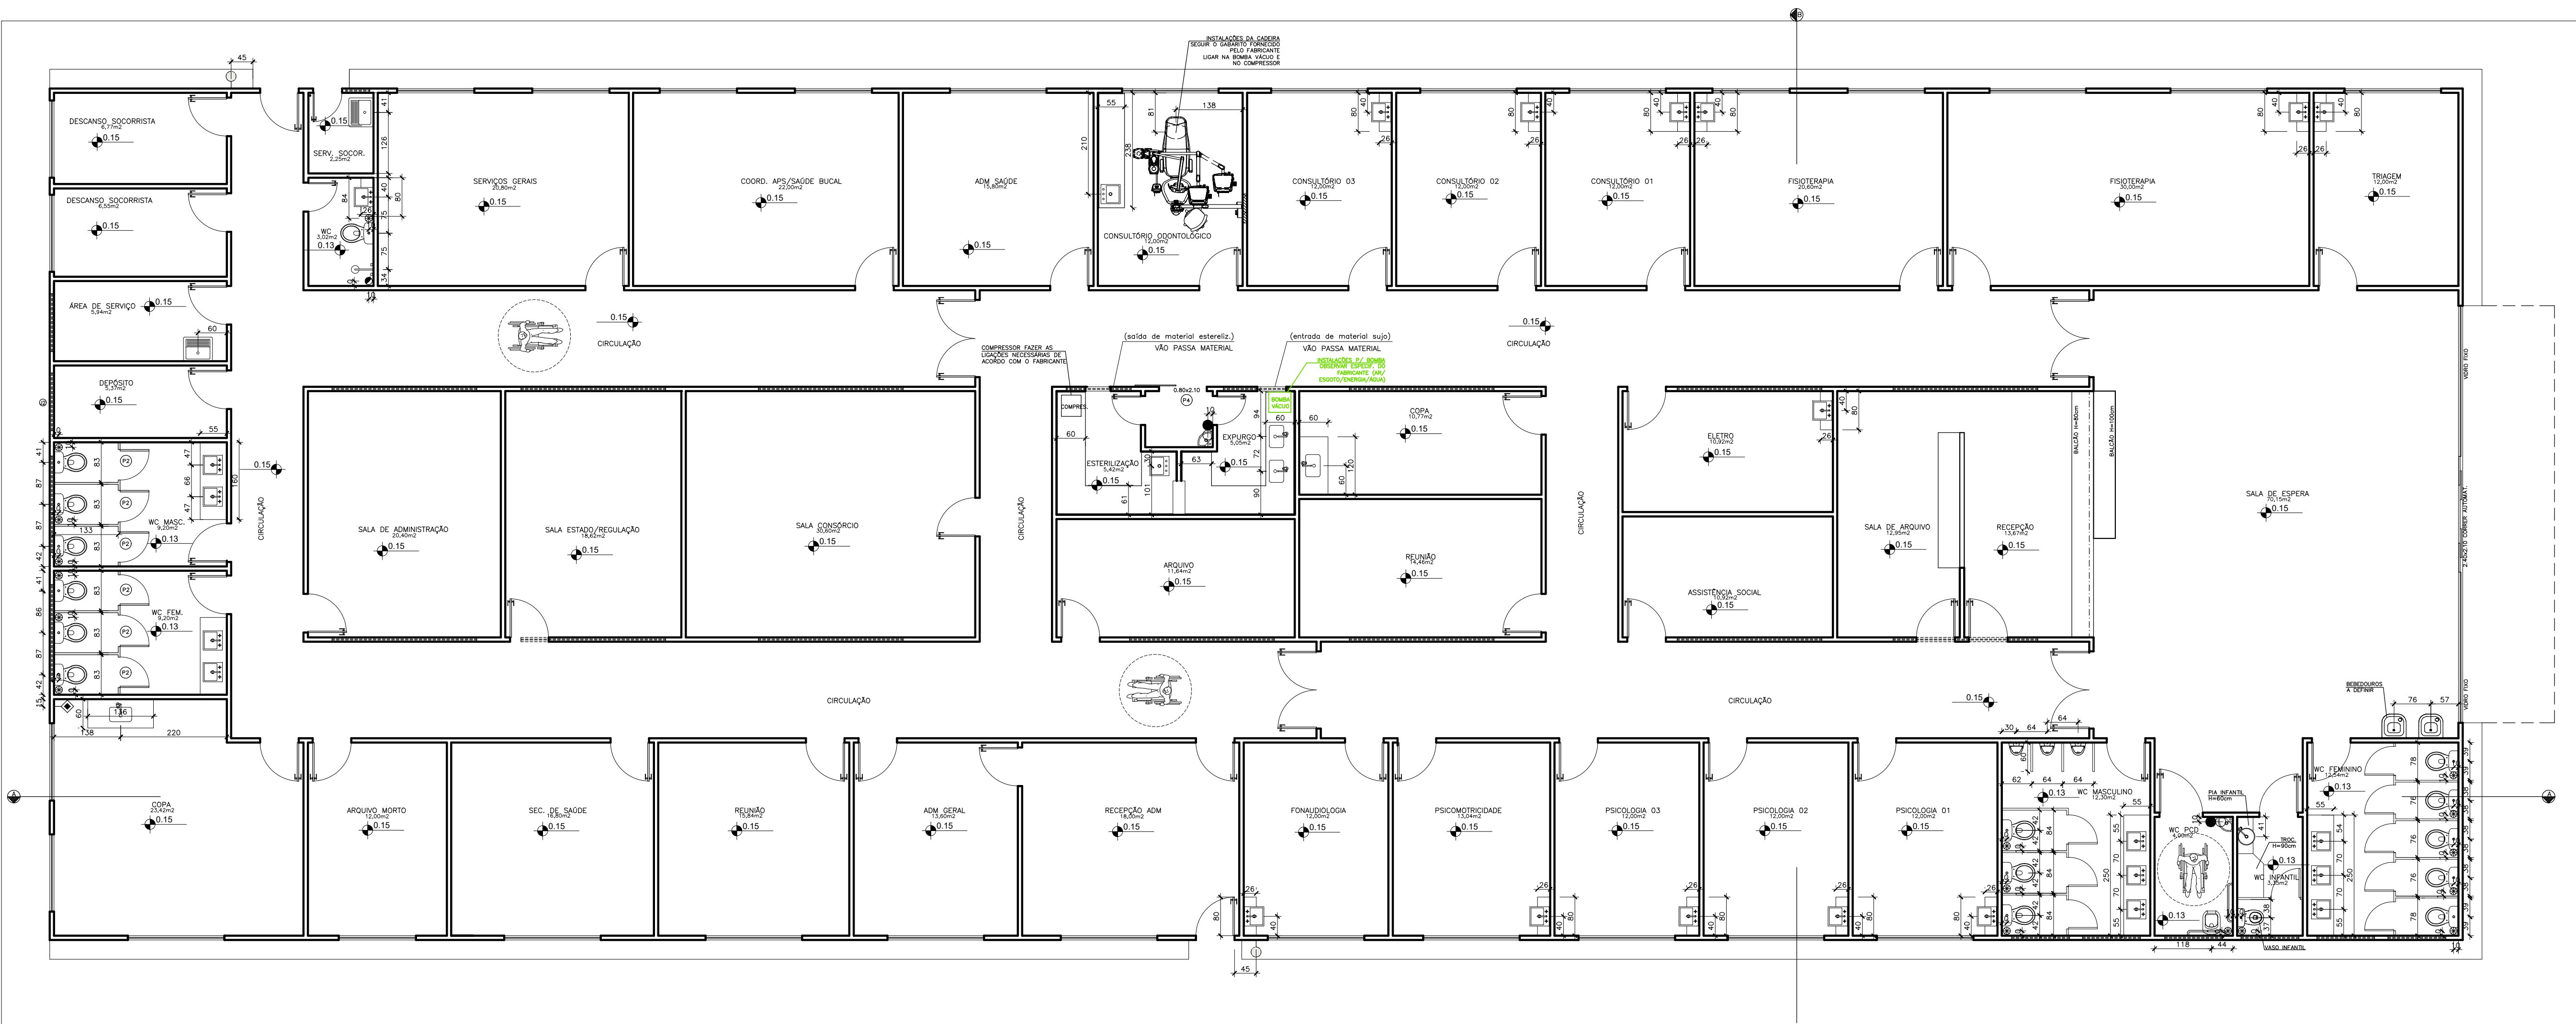

PONTOS HIDRÁULICOS
ESCALA 1/75

SIMBOLOGIA INSTALAÇÕES	
	ÁGUA PARA TORNEIRA DE BANCADA
	ESGOTO, A 60cm DO PISO
	ÁGUA PARA TORNEIRA DE JAREM, 30cm DO PISO
	ÁGUA PARA DUCHA HIGIÊNICA, 50cm DO PISO
	ÁGUA E ESGOTO: TORNEIRA DE BANCADA
	ÁGUA A 60cm E ESGOTO A 40cm DO PISO ACABADO
	ÁGUA E ESGOTO: TORNEIRA DE PAREDE PARA TANQUE
	ÁGUA A 115cm E ESGOTO A 40cm DO PISO ACABADO
	ÁGUA E ESGOTO: MÁQUINA LAVA ROUPAS
	ÁGUA A 110cm E ESGOTO A 80cm DO PISO ACABADO
	RALO SIMPLES
	RALO SIFONADO
	GÁS, A 60cm DO PISO ACABADO

NOTAS: CONFERIR MEDIDAS NO LOCAL; COTAS DADAS EM cm, EXCETO QUANDO INDICADO; AS COTAS PREVALECEM SOBRE O DESENHO;	CLIENTE: SESP — BAIXO GUANDU	MAIO/26 03.07
	LOCAL: —	
	TÍTULO: PROJETO EXECUTIVO	