



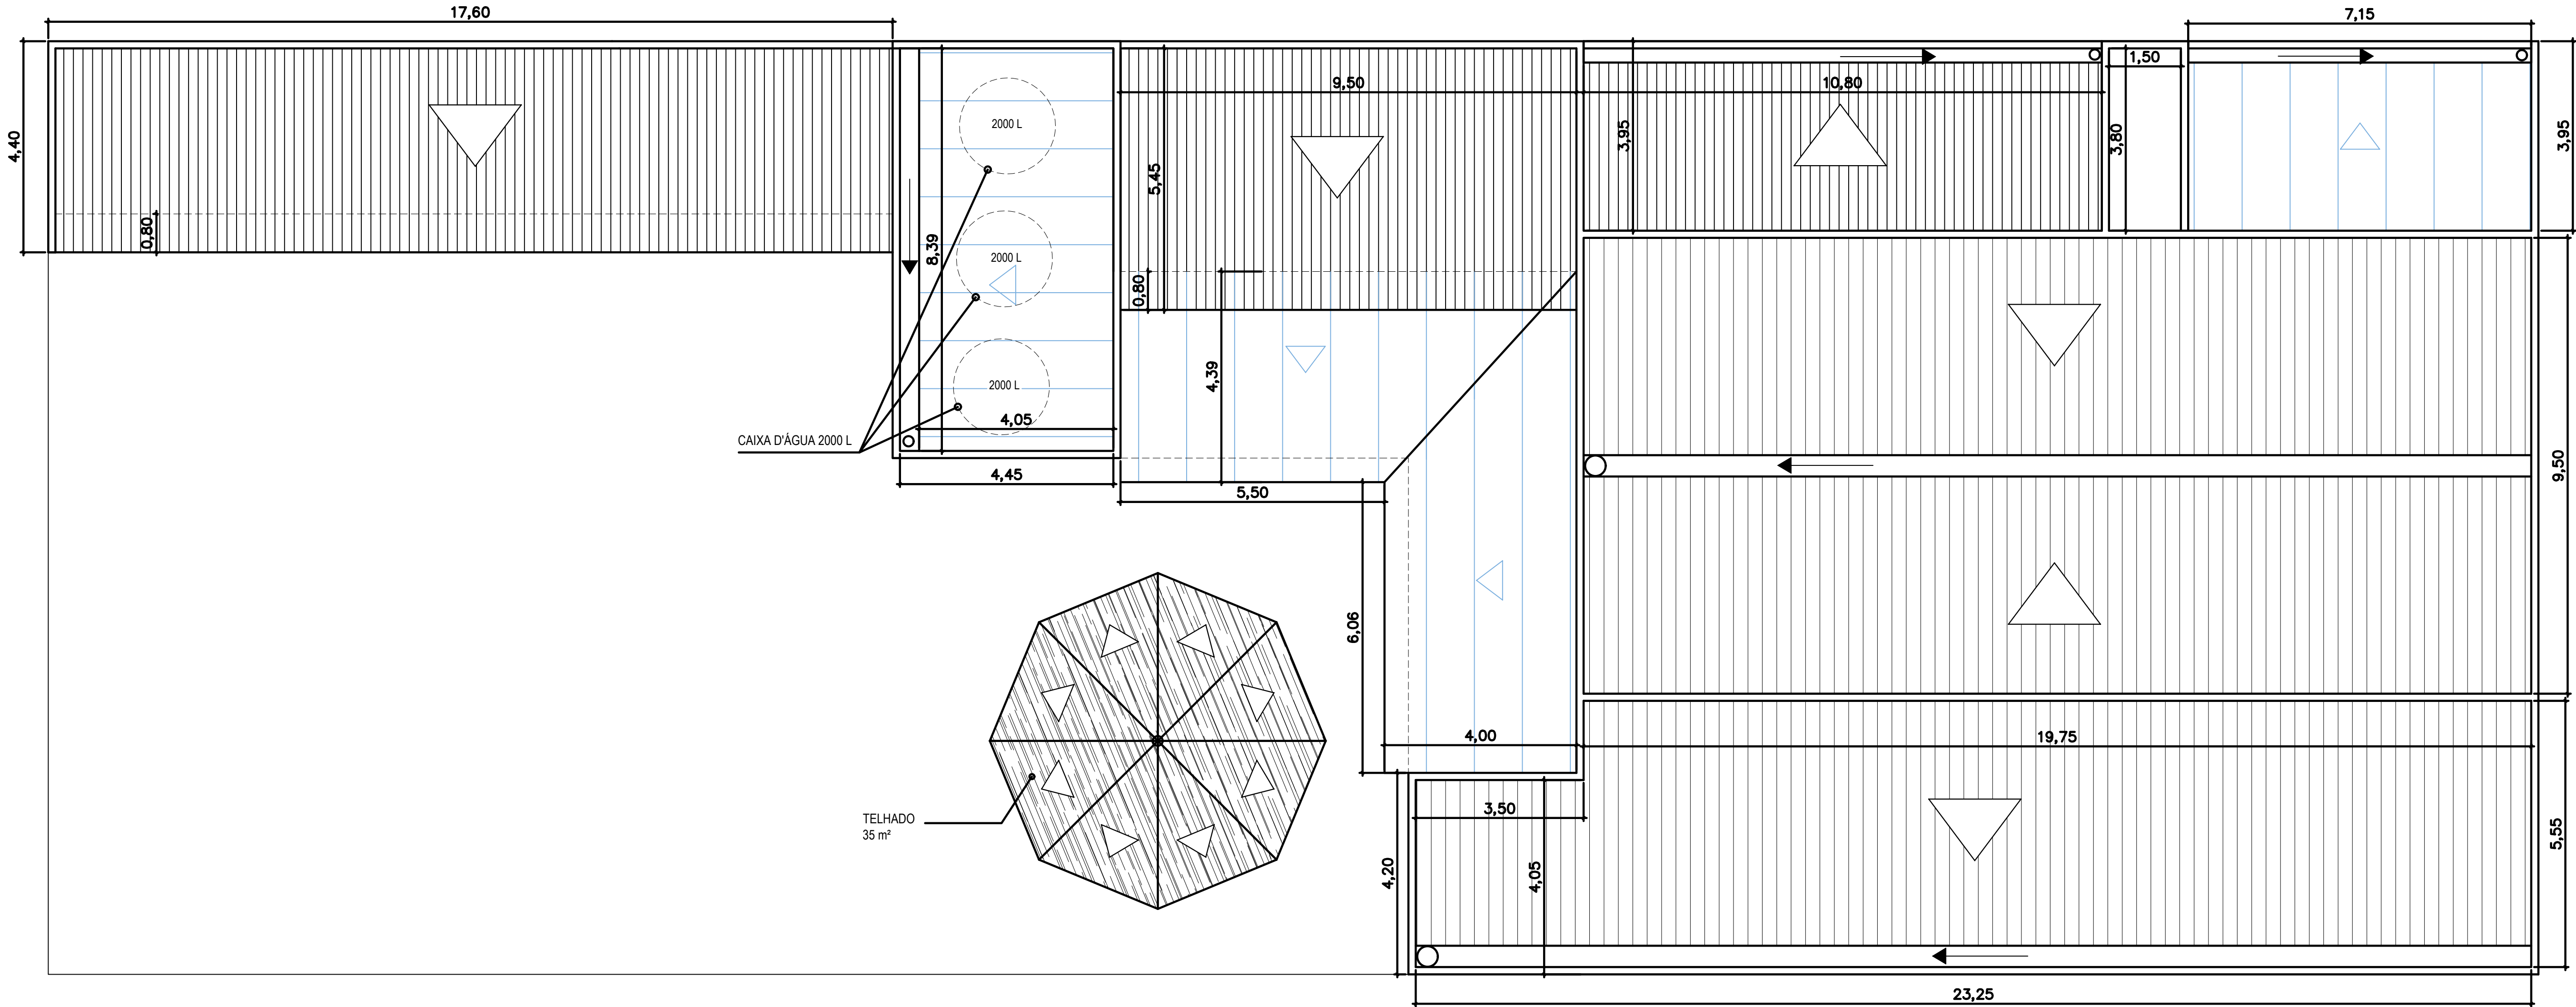

PLANTA BAIXA – COBERTURA
ESCALA.: 1: 75

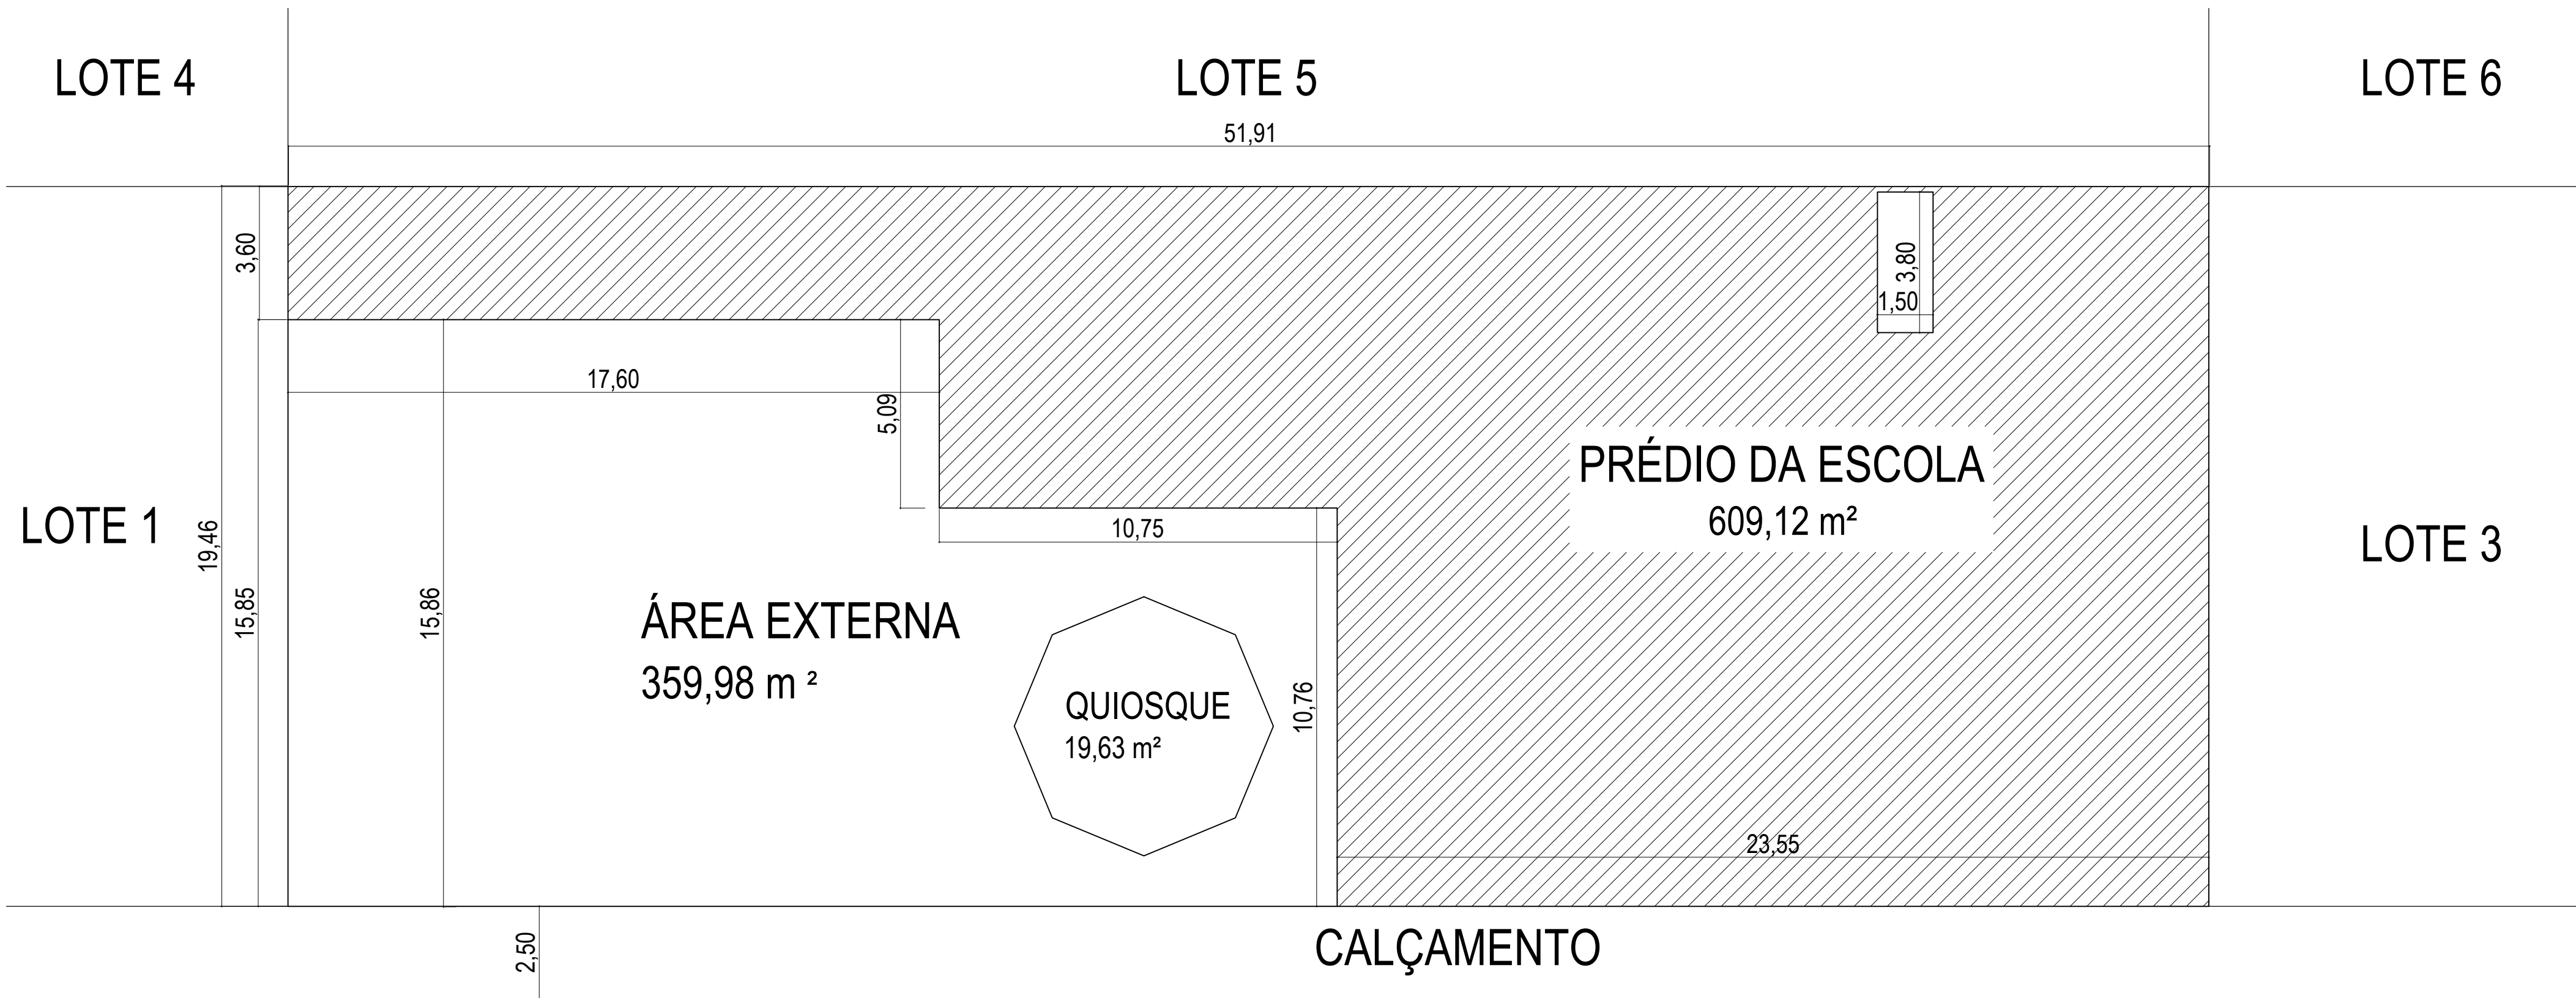

PLANTA BAIXA – IMPLANTAÇÃO
ESCALA.: 1: 75

LEGENDA - REFORMA (TELHADO)			OBSERVAÇÃO
	TELHADO EXISTENTE	METÁLICO	TROCAR TELHAS E MADEIRAMENTO
	TELHADO A CONSTRUIR	METÁLICO	
	TELHADO FIBROCIMENTO	FIBROCIMENTO	TROCAR TELHAS
	TELHADO EXISTENTE	TELHA CERÂMICA	TROCAR TELHAS QUEBRADAS OU FALTANDO

OBS: CONFERIR MEDIDAS NO LOCAL ANTES DA EXECUÇÃO

TÍTULO:			
REFORMA DO CMEI "Dona Paula"		 BAIXO GUANDU	
PROPRIETÁRIO:		CNPJ	
Município de Baixo Guandu		28.842.189/0001-89	
RESP. TÉCNICO:			
FABRICIO BENICIO DE BRITO:10935036709 Assinado de forma digital por FABRICIO BENICIO DE BRITO:10935036709 Dados: 2025.03.21 12:53:45 -03'00' Fabricio Benicio de Brito CREA: ES-014512/D			
PROJETO	CONTEÚDO:	ENDEREÇO:	
	PLANTA DE LAYOUT	Rua Pedro Alvares Cabral, s/n Bairro Rosário I, Baixo Guandu - ES	
DESENHISTA:	FOLHA:	DATA:	REVISÃO:
Aline Brodel	04/06	11/2024	00