


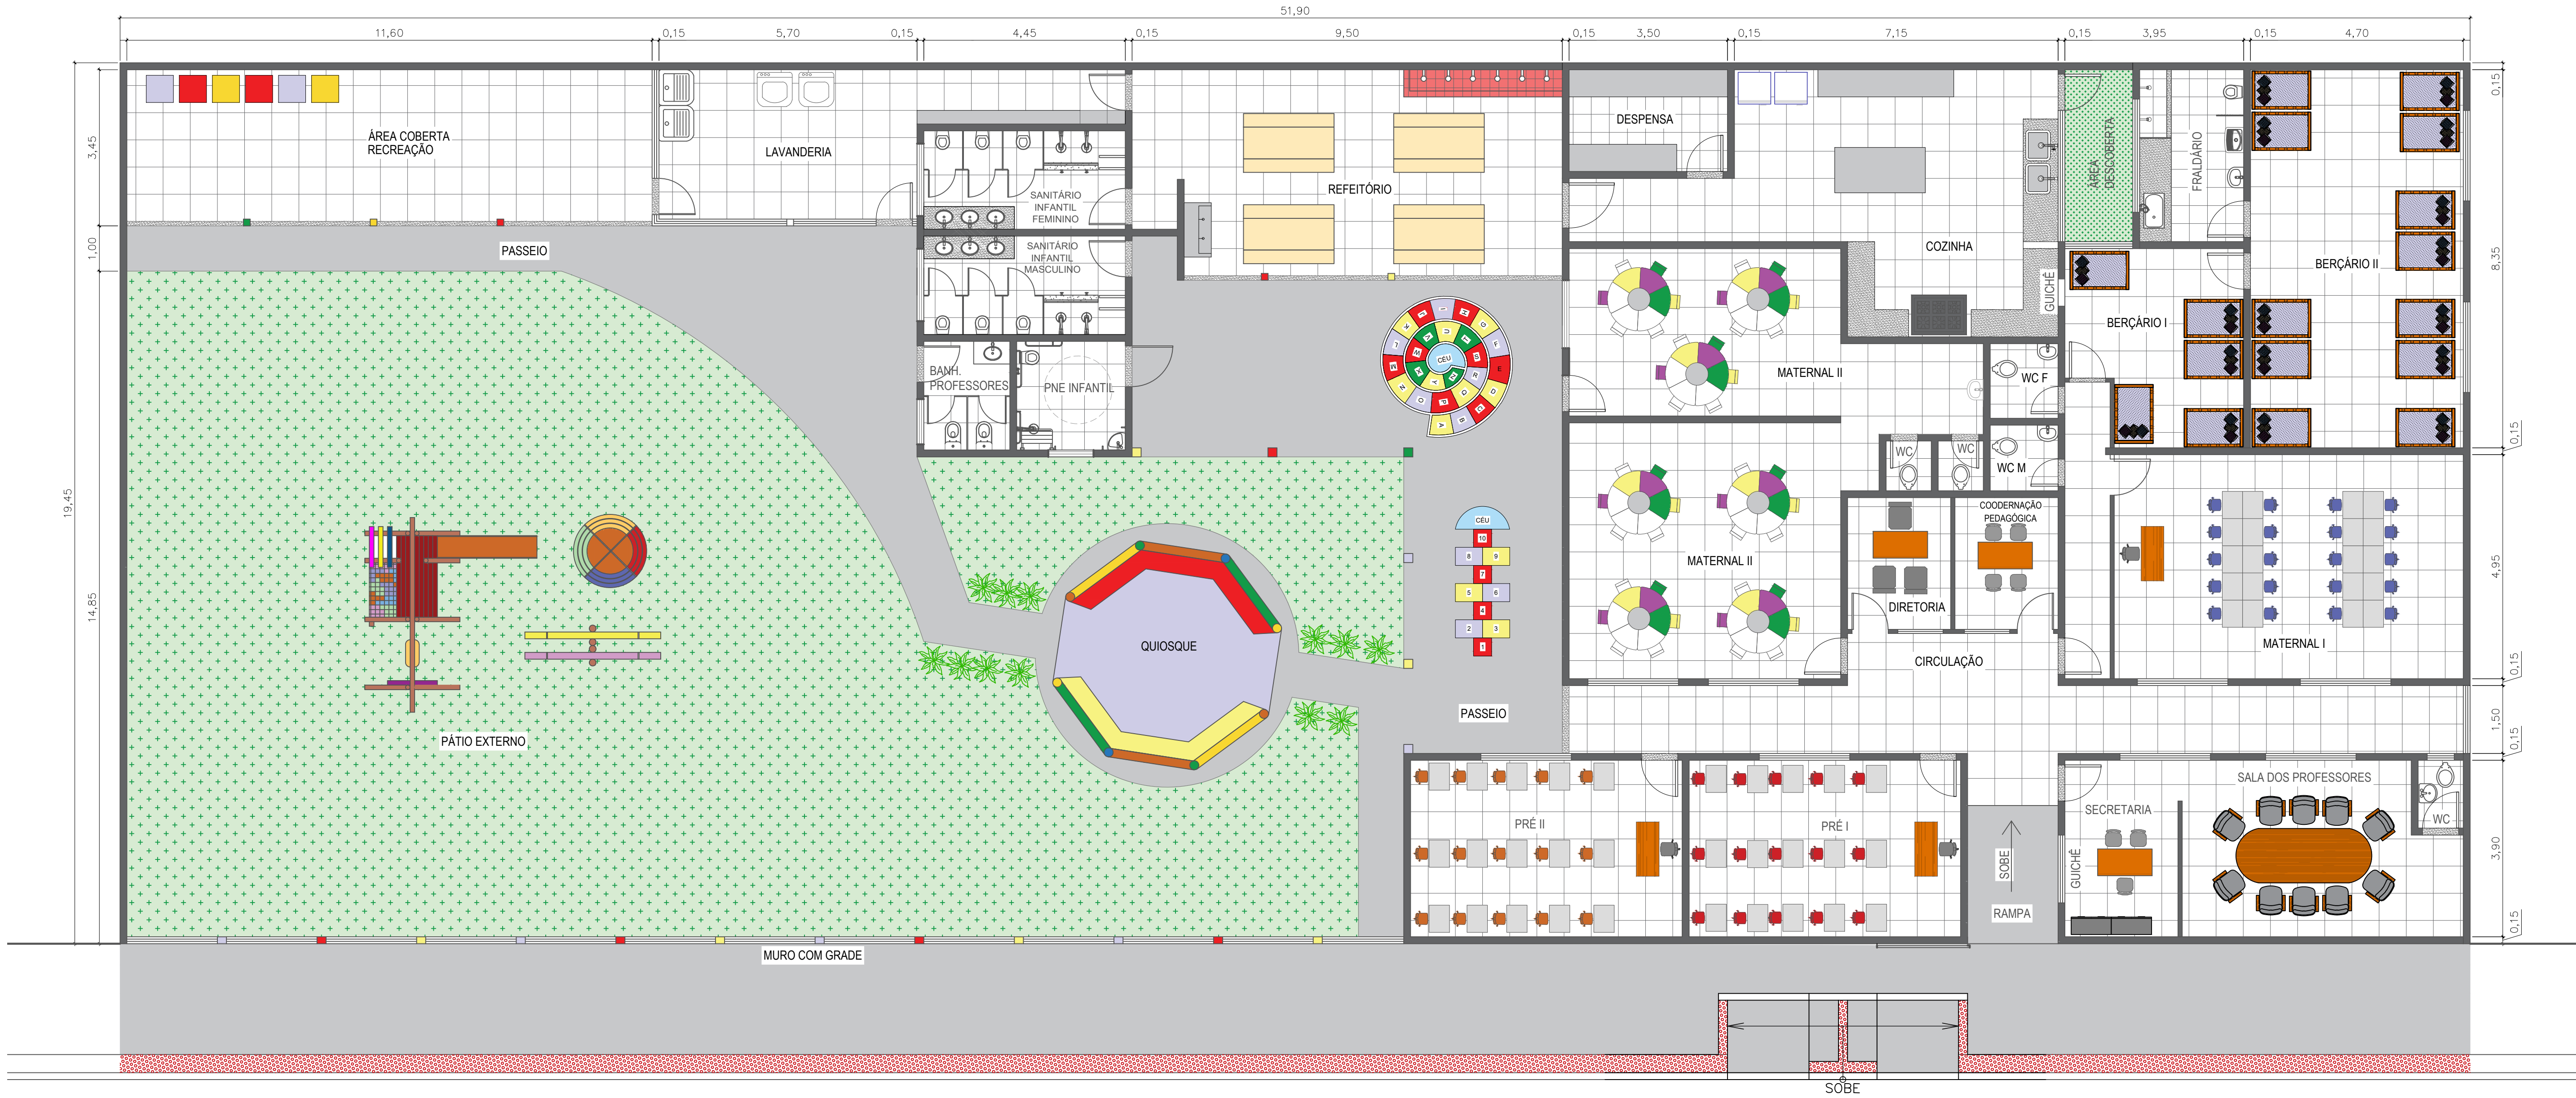

TÍTULO:			
REFORMA DO CMEI "Dona Paula"			
			
PREFEITURA DE BAIXO GUANDU			
PROPRIETÁRIO:	CNPJ:		
Município de Baixo Guandu	28.842.189/0001-89		
RESP. TÉCNICO:			
FABRICIO BENICIO DE BRITO:10935036709 Assinado de forma digital por FABRICIO BENICIO DE BRITO:10935036709 Data: 2024.08.11 12:59:26 -03'00' CREA: ES-014512/D			
CONTEÚDO:	ENDEREÇO:		
PLANTA DE LAYOUT	Rua Pedro Álvares Cabral, s/n Bairro Rosário I, Baixo Guandu - ES		
DESENHISTA:	FOLHA:	DATA:	REVISÃO:
Aline Brodel	02/06	11/2024	00