



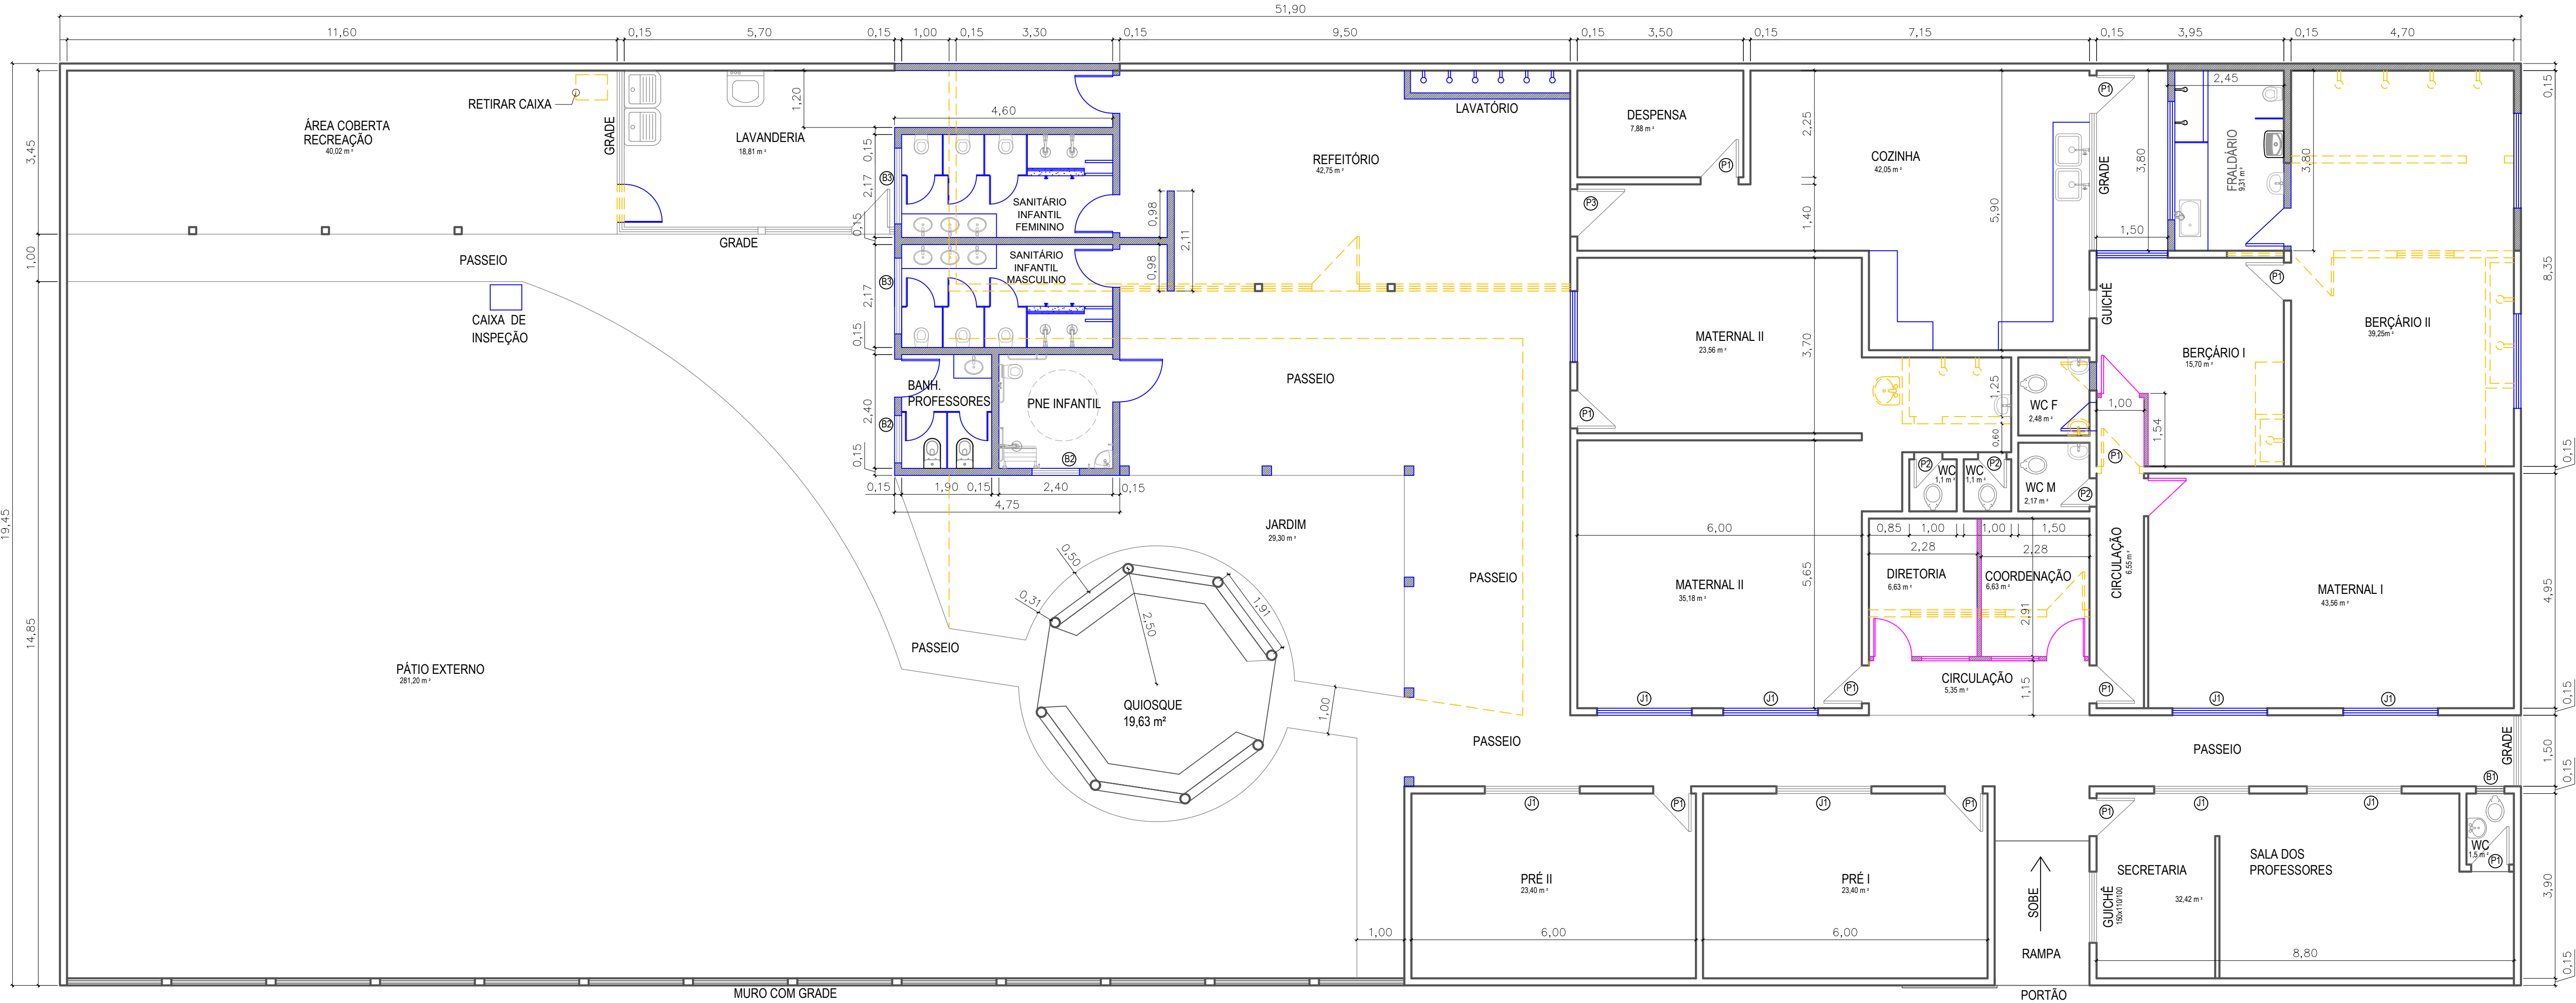

PLANTA BAIXA – REFORMA
ESCALA.: 1:75

LEGENDA - REFORMA	
	PAREDE EXISTENTE
	PAREDE A CONSTRUIR ALVENARIA
	PAREDE A CONSTRUIR DRYWALL
	PAREDE A DEMOLIR

OBS: CONFERIR MEDIDAS NO LOCAL ANTES DA EXECUÇÃO

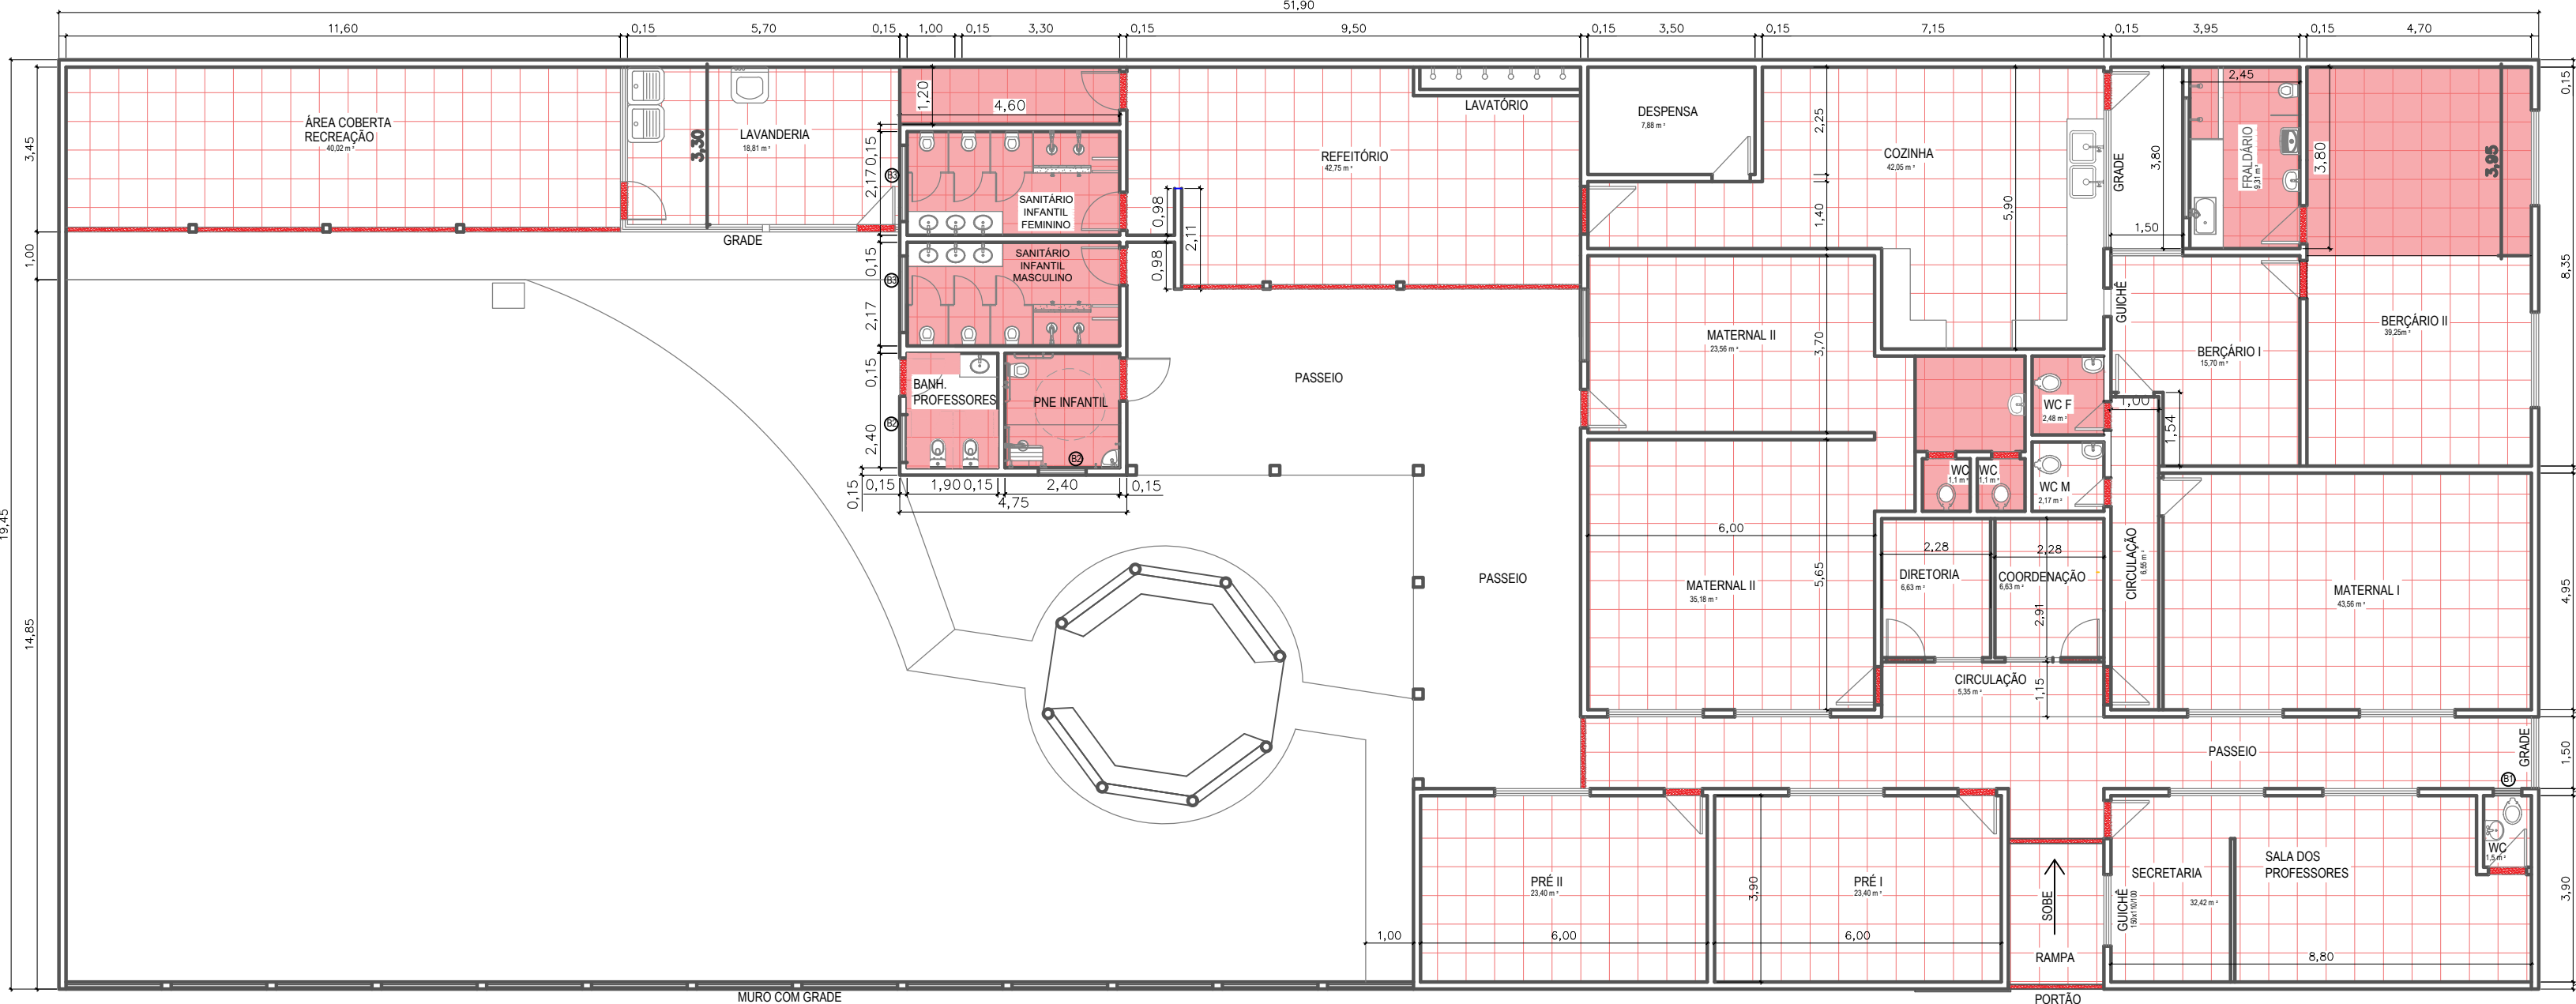

PLANTA BAIXA – REFORMA – PISOS
ESCALA.: 1:125

LEGENDA - REFORMA (PISOS)	
	REVESTIMENTO
	REVESTIMENTO E CONTRAPISO
	SOLEIRA
	CALÇADA NOVA

OBS: CONFERIR MEDIDAS NO LOCAL ANTES DA EXECUÇÃO

TÍTULO:		PREFEITURA DE	
REFORMA DO CMEI "Dona Paula"		BAIXO GUANDU	
PROPRIETÁRIO:		CNPJ	
Município de Baixo Guandu		28.842.189/0001-89	
RESP. TÉCNICO:		Assinado de forma digital por FABRICIO BENICIO DE BRITO:10935036709 Dados: 2025.03.21 12:57:25 -03'00'	
FABRICIO BENICIO DE BRITO:10935036709		Fabricio Benicio de Brito CREA: ES-014512/D	
PROJETO	CONTEÚDO:		ENDEREÇO:
	PLANTA DE REFORMA		Rua Pedro Álvares Cabral, s/n Bairro Rosário I, Baixo Guandu - ES
	DESENHISTA:		FOLHA:
	Aline Brodel		01/06
DATA:		REVISÃO:	
11/2024		00	